
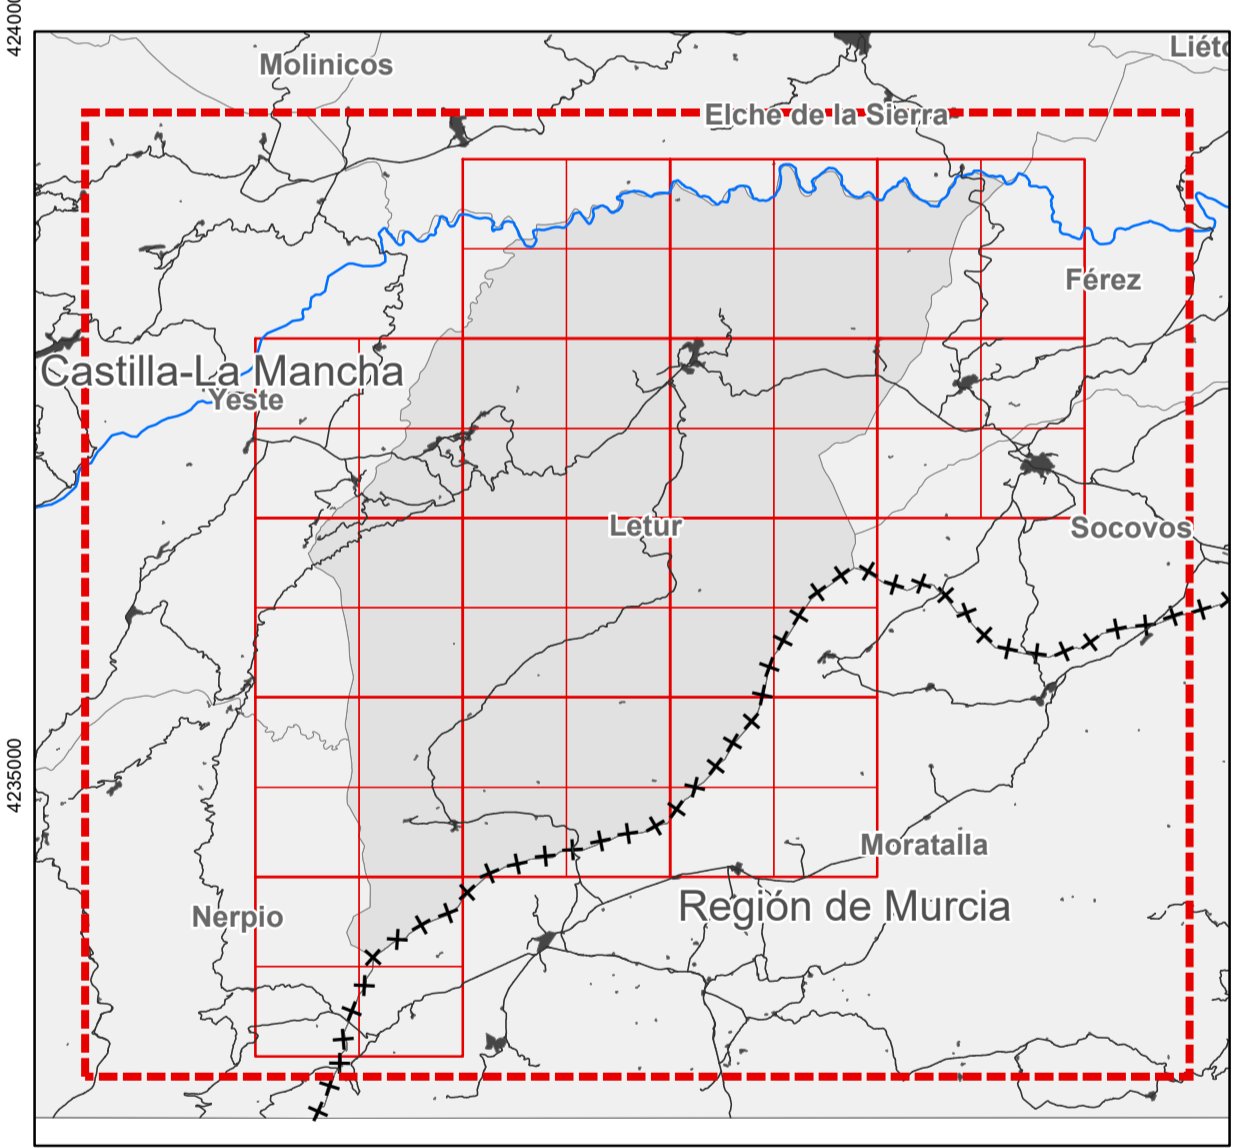


LEYENDA

LÍMITES ADMINISTRATIVOS

- +++++ LÍMITE COMUNIDAD AUTÓNOMA
- +--- LÍMITE PROVINCIAL
- +---+--- LÍMITE MUNICIPAL

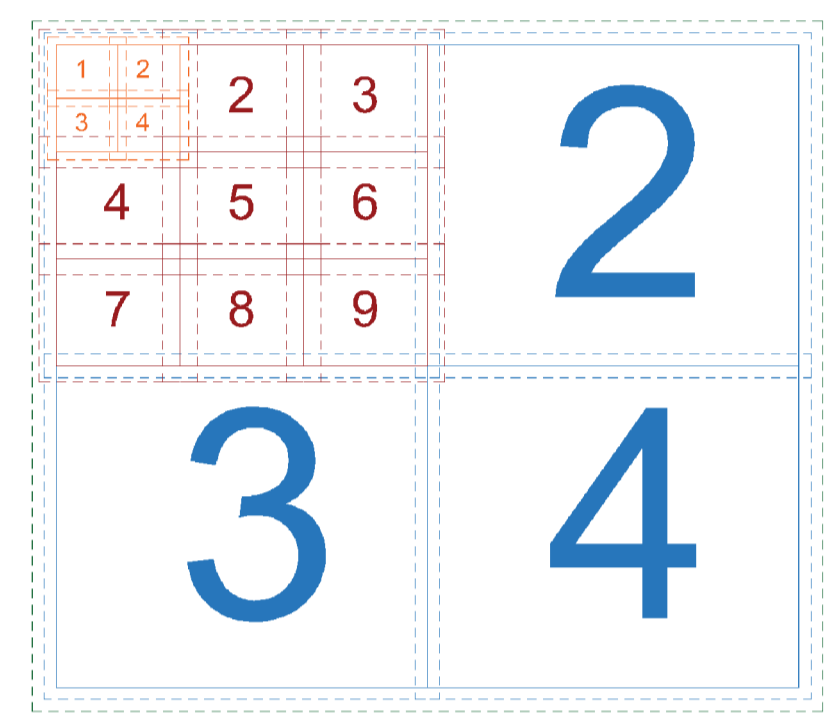

PLAN DE ORDENACIÓN MUNICIPAL DE LETUR (ALBACETE)

DOCUMENTO TÉCNICO

Encuadre territorial

Índice de encuadre de planos

I-01.b

FEBRERO 2023 Escala: 1:50,000

0 0.5 1 2 3 4 5 Km

Sistema de coordenadas: ETRS 1989 UTM Zone 30N Transverse Mercator

Promotor: Ayuntamiento de Letur Equipo redactor: omición ingeniería Dirección Técnica (redactores):

Magdalena Barreales, Javier Ruiz, Rubén Fernández, Álvaro Andara
 Ingeniero de C.C.P., Dr. Arquitecto, Arquitecto, Arquitecto