
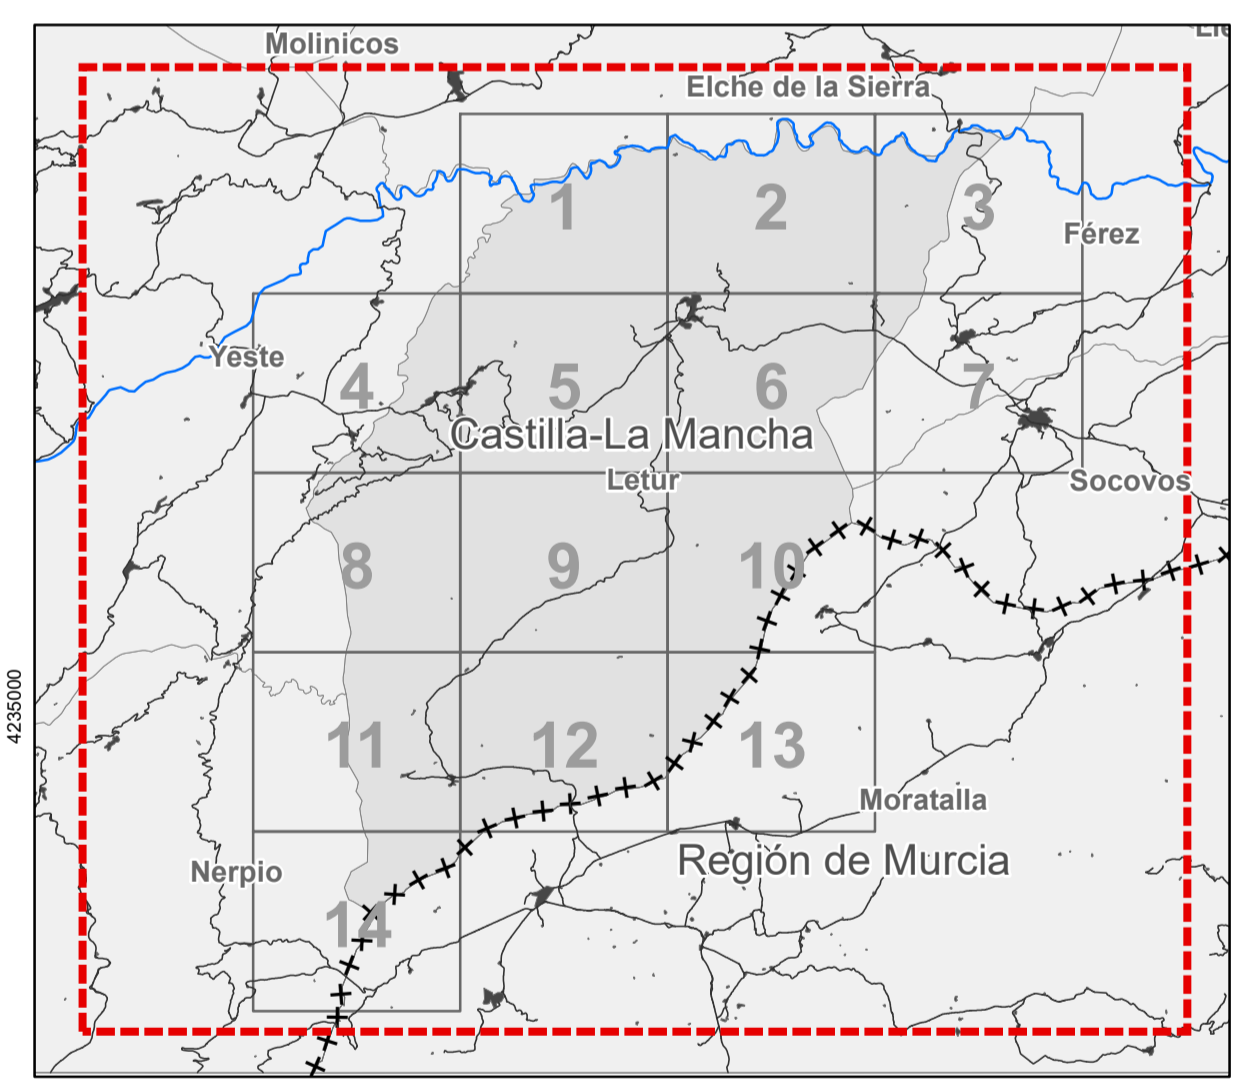


LEYENDA

LÍMITES ADMINISTRATIVOS

- +++++ LÍMITE COMUNIDAD AUTÓNOMA
- +++ LÍMITE PROVINCIAL
- LÍMITE MUNICIPAL

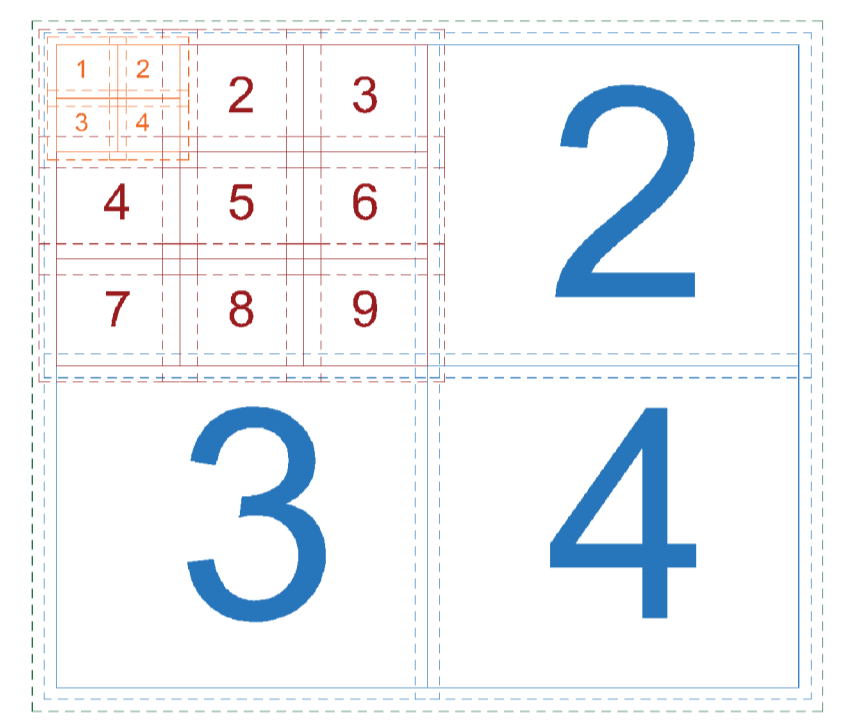

PLAN DE ORDENACIÓN MUNICIPAL DE LETUR (ALBACETE)

DOCUMENTO TÉCNICO

Estado actual. Catastro rústico. Índice de encuadre de planos

I-02

FEBRERO 2023 Escala: 1:50,000

Sistema de coordenadas: ETRS 1989 UTM Zone 30N Transverse Mercator

Promotor: Ayuntamiento de Letur Equipo redactor: Dirección Técnica (redactores):

Magdalena Barreales, Javier Ruiz, Rubén Fernández, Álvaro Andara
 Ingeniero de C.C.P., D. Arquitecto, Arquitecto, Arquitecto