

LEYENDA

ELEMENTOS DE LA RED


- Colectores
- Emisarios
- Cámara de descarga
- Pozo de registro

ESTADO DE LA RED

- Malo
- Bueno

TIPO DE MATERIAL

- H Hormigón
- PVC PVC

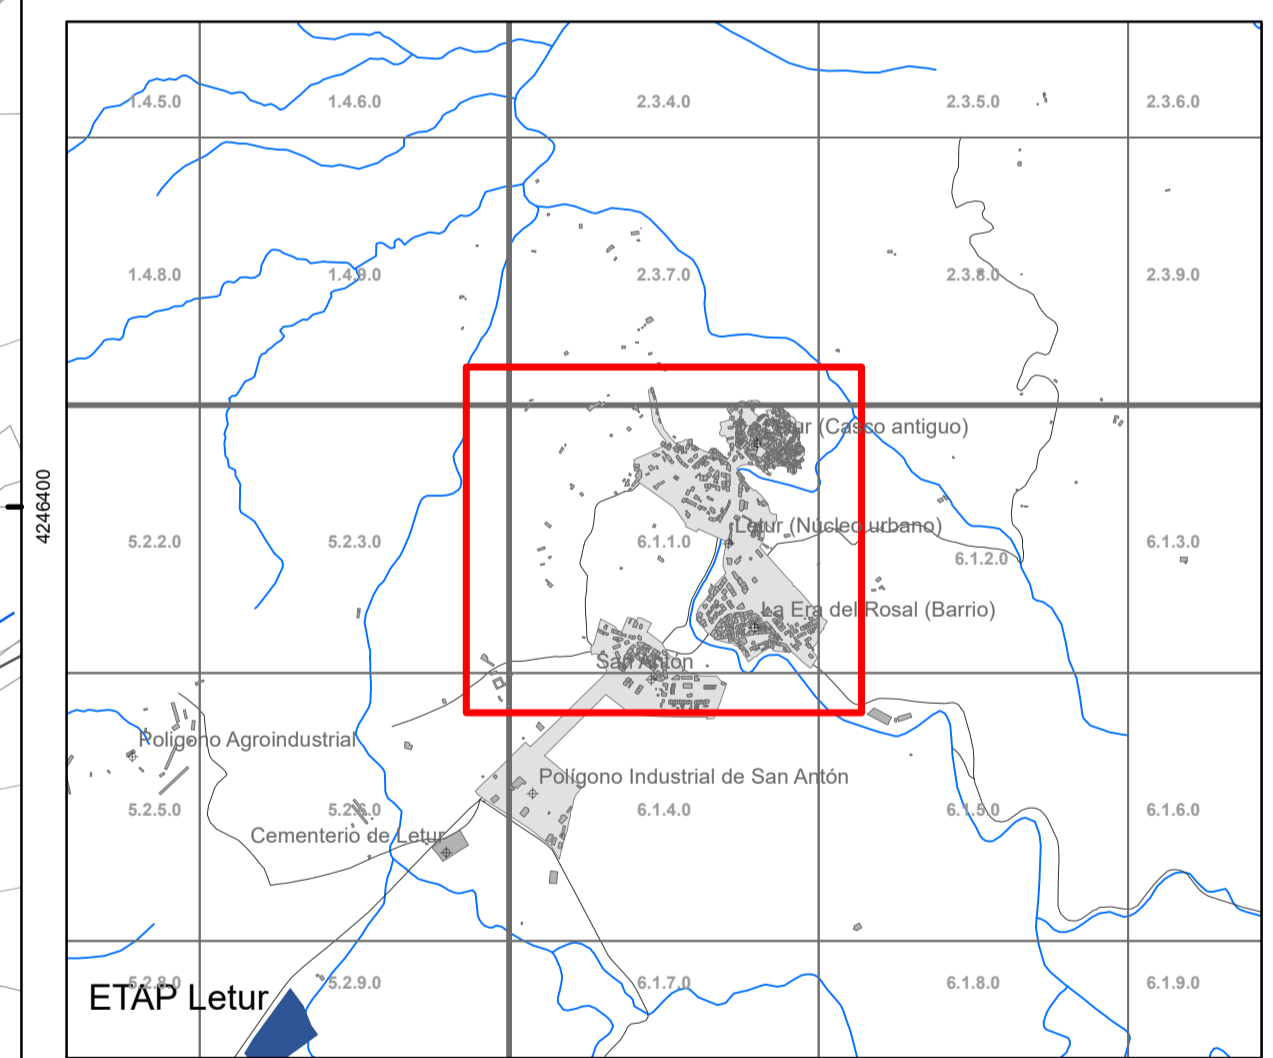

PLAN DE ORDENACIÓN MUNICIPAL DE LETUR (ALBACETE)
DOCUMENTO TÉCNICO

Red de Saneamiento


Letur
I-09.1
Hoja nº 6.1.1.0

FEBRERO 2023 Escala: 1:2,000

Sistema de coordenadas: ETRS 1989 UTM Zone 30N Transverse Mercator

Promotor: Ayuntamiento de Letur Dirección Técnica (redactores):

Equipo redactor: Magdalena Barreales, Javier Ruiz, Rubén Fernández Añoro, Arquectos

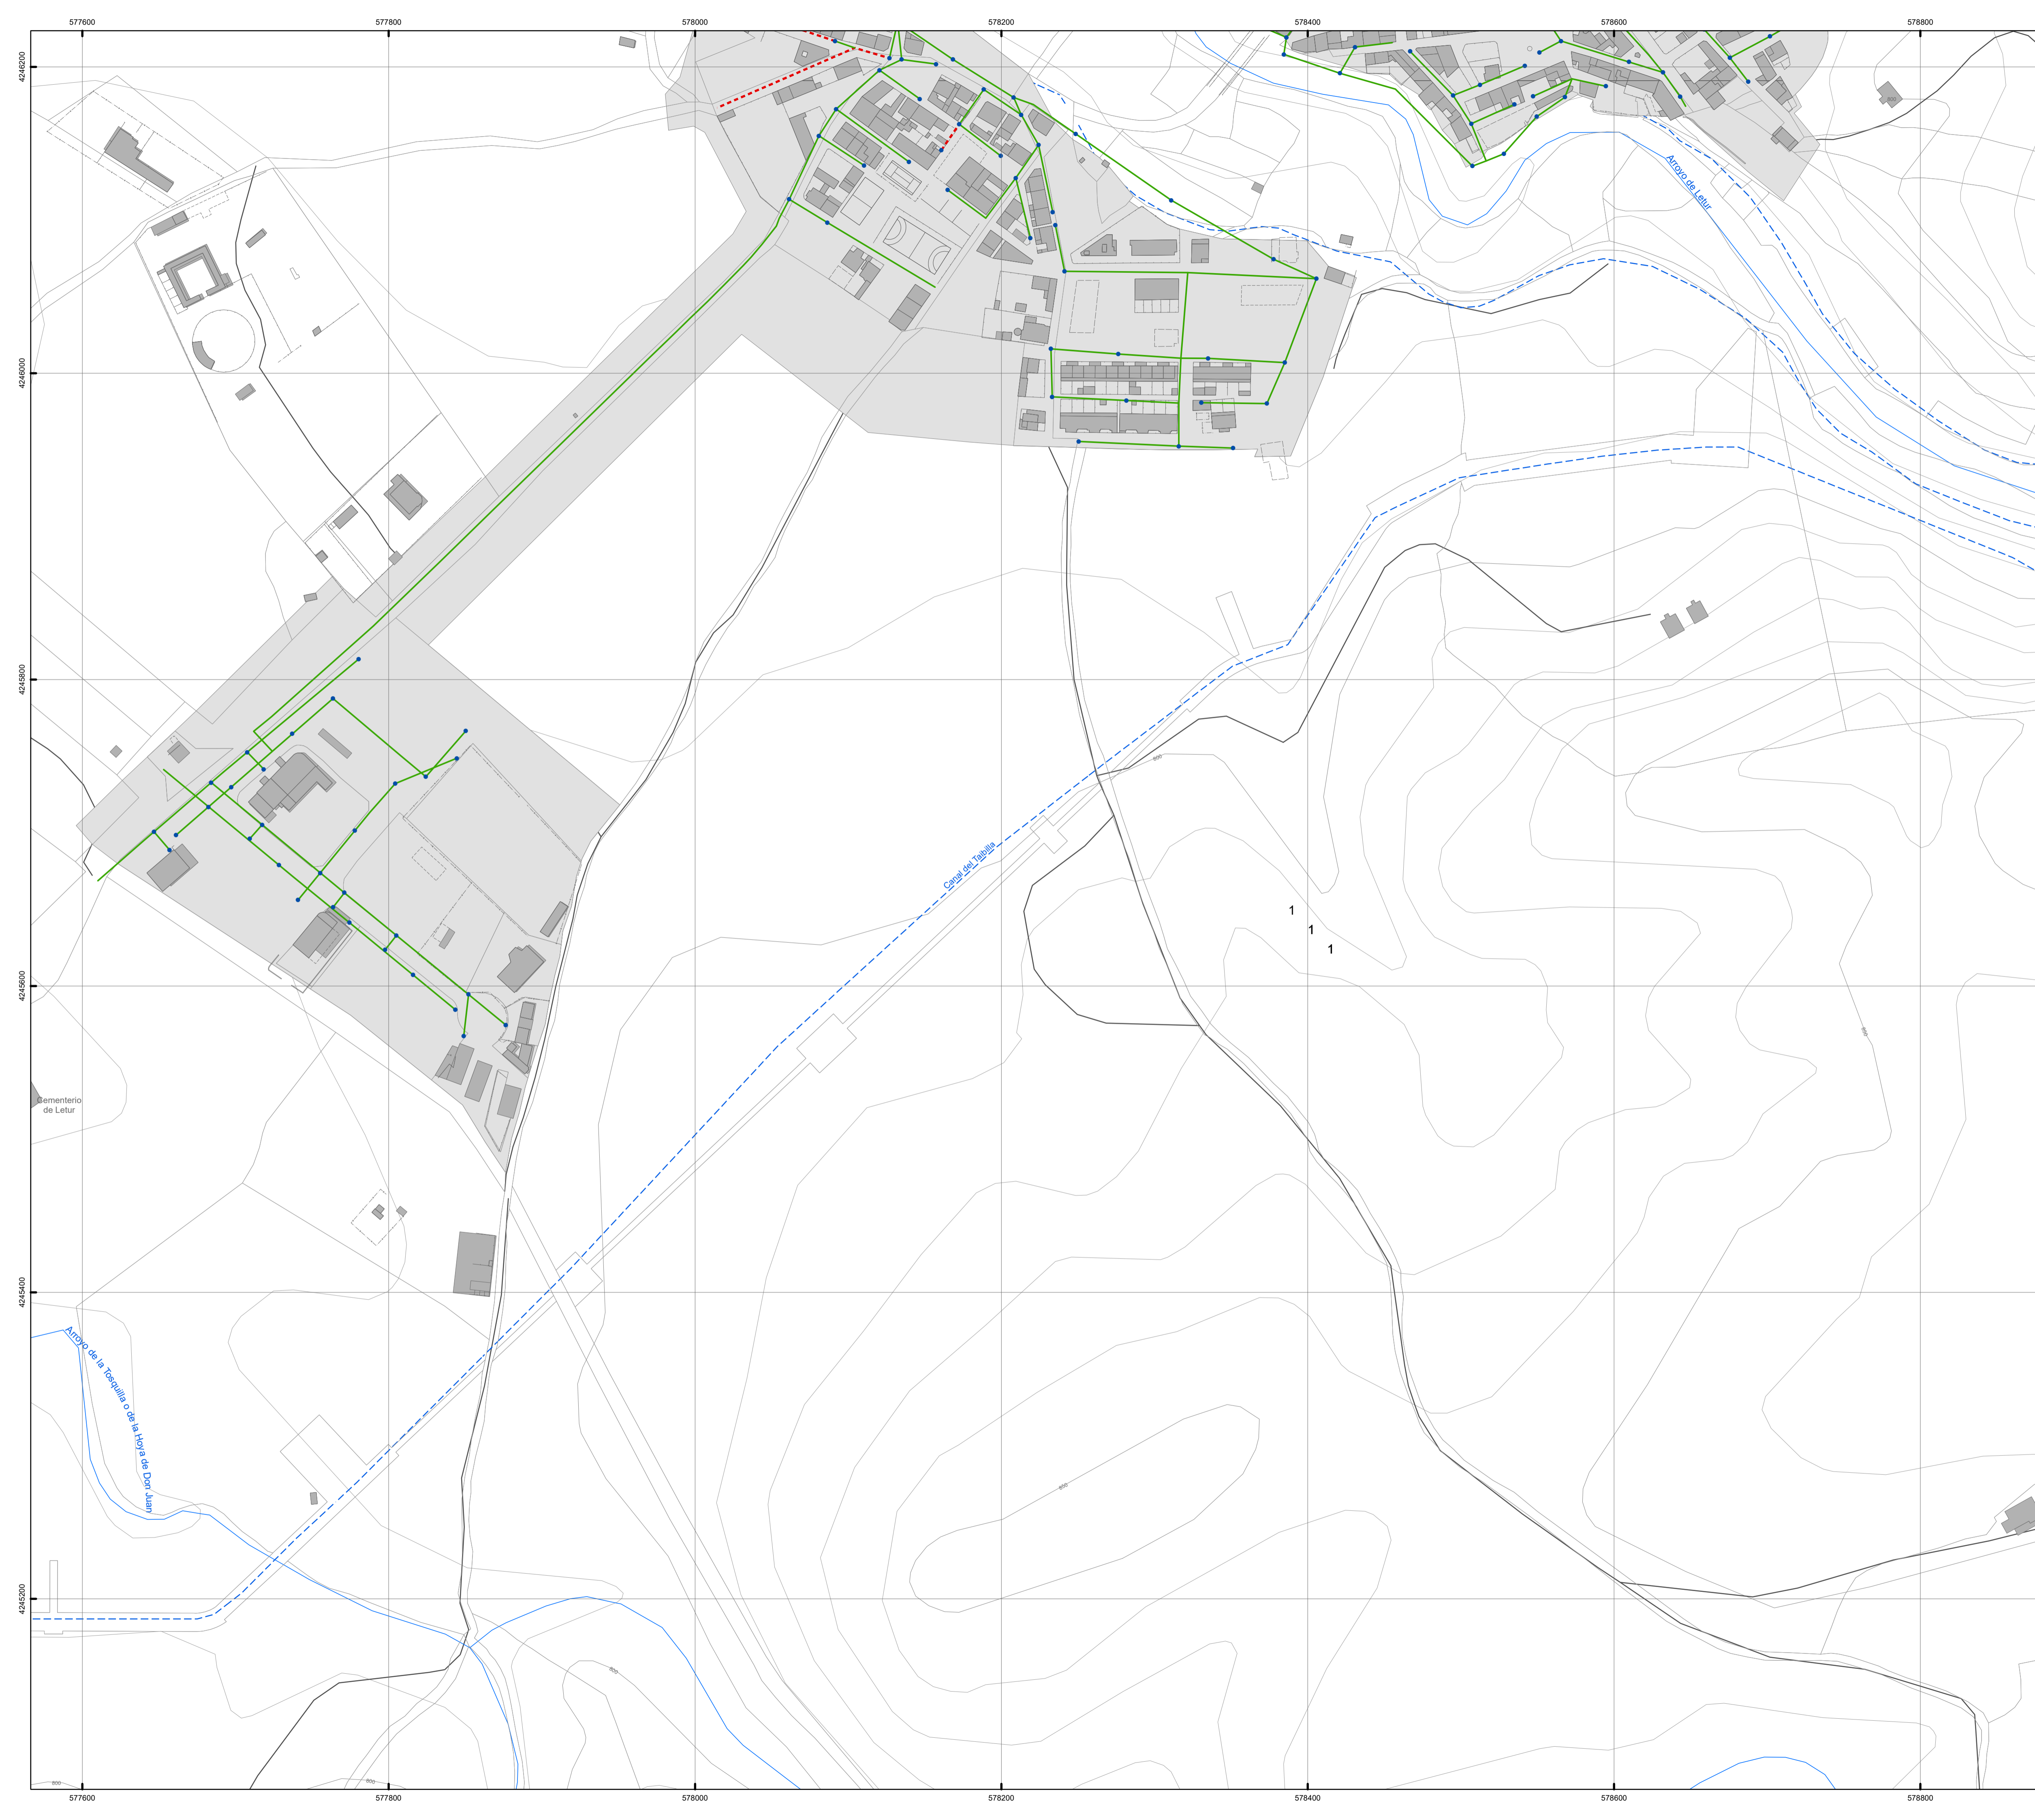

LEYENDA

ELEMENTOS DE LA RED


- Colectores
- - - Emisarios
- ▲ Cámara de descarga
- Pozo de registro

ESTADO DE LA RED

- Mala
- Buena

TIPO DE MATERIAL

H	Hormigón
PVC	PVC

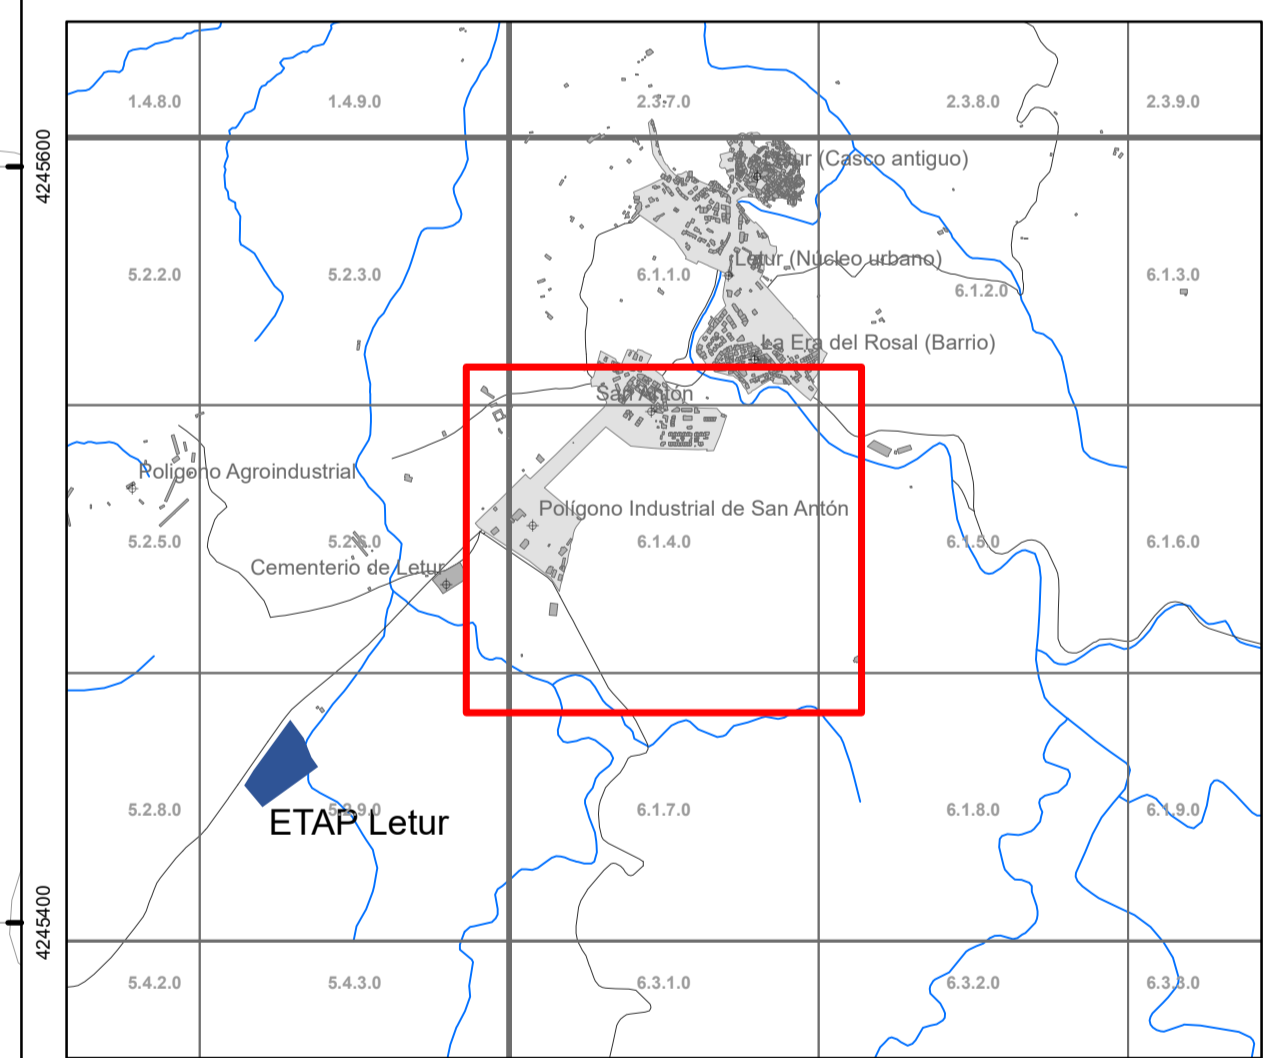

PLAN DE ORDENACIÓN MUNICIPAL DE LETUR (ALBACETE)
DOCUMENTO TÉCNICO

Red de Saneamiento

P.I. San Antón
I-09.2
Hoja nº 6.1.4.0

FEBRERO 2023 Escala: 1:2,000

Sistema de coordenadas: ETRS 1989 UTM Zone 30N/Transverse Mercator

Promotor: Ayuntamiento de Letur Equipo redactor: omicron Dirección Técnica (redactores):

Magdalena Barreales Ingeniero de C.C.P. Dr. Arquitecto Javier Ruiz Arquitecto Rubén Fernández Alvaro Arquitecto