

### RED DE ABASTECIMIENTO

#### RED ACTUAL

##### ELEMENTOS DE LA RED ACTUAL

- Red de Distribución
- - - Red de Conducción
- Captación
- Depósito
- + Hidrante
- Impulsor
- X Válvulas

##### ESTADO DE LA RED ACTUAL


- Bueno
- Regular
- Malo

#### RED PROPUESTA

- Nueva Red de Abastecimiento
- Tramo a anular

#### OTRAS DELIMITACIONES

- Suelo Urbano Consolidado
- Suelo Urbano No Consolidado
- Suelo Urbanizable

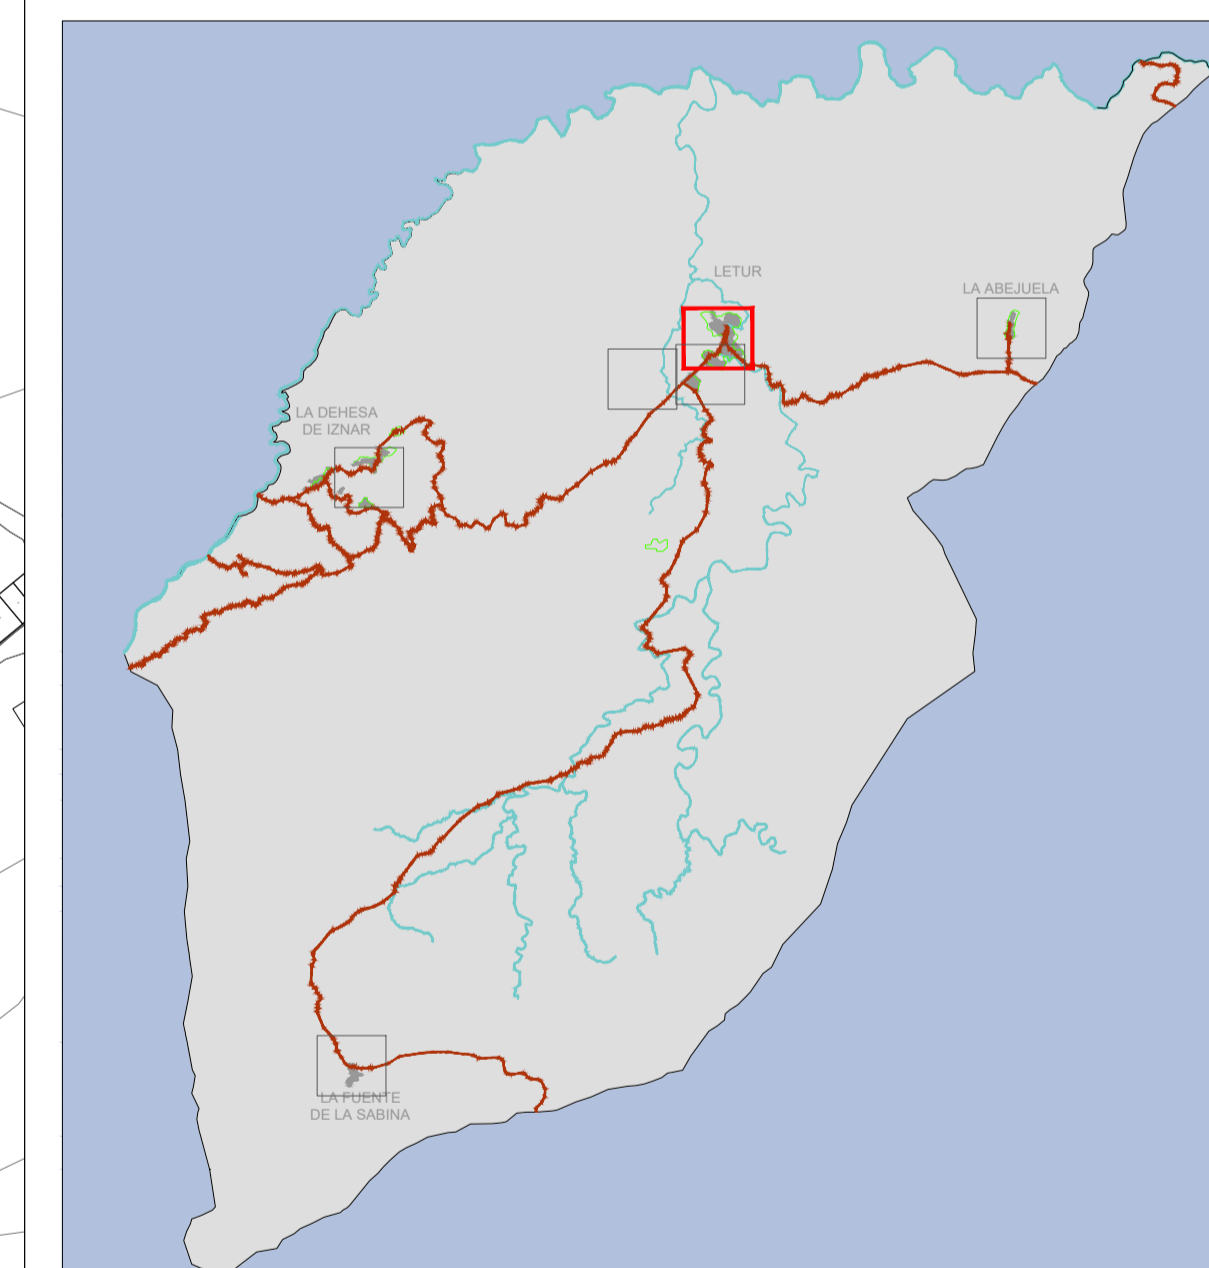

### PLAN DE ORDENACIÓN MUNICIPAL DE LETUR (ALBACETE)

#### DOCUMENTO TÉCNICO


## OD-02.1




FEBRERO 2023

e: 1/2.000


### Esquema de Trazado de la Red de Abastecimiento de Agua

Promotor: Ayuntamiento de Letur      Equipo Redactor:      Dirección Técnica (Redactores):

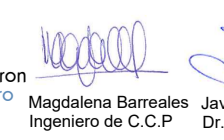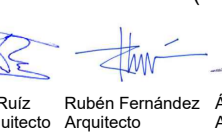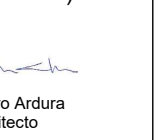



Ayuntamiento de Letur      omicon ingeniería      Magdalena Barreales, Ingeniero de C.C.P.      Javier Ruiz, Dr. Arquitecto      Rubén Fernández, Arquitecto      Álvaro Arduña, Arquitecto

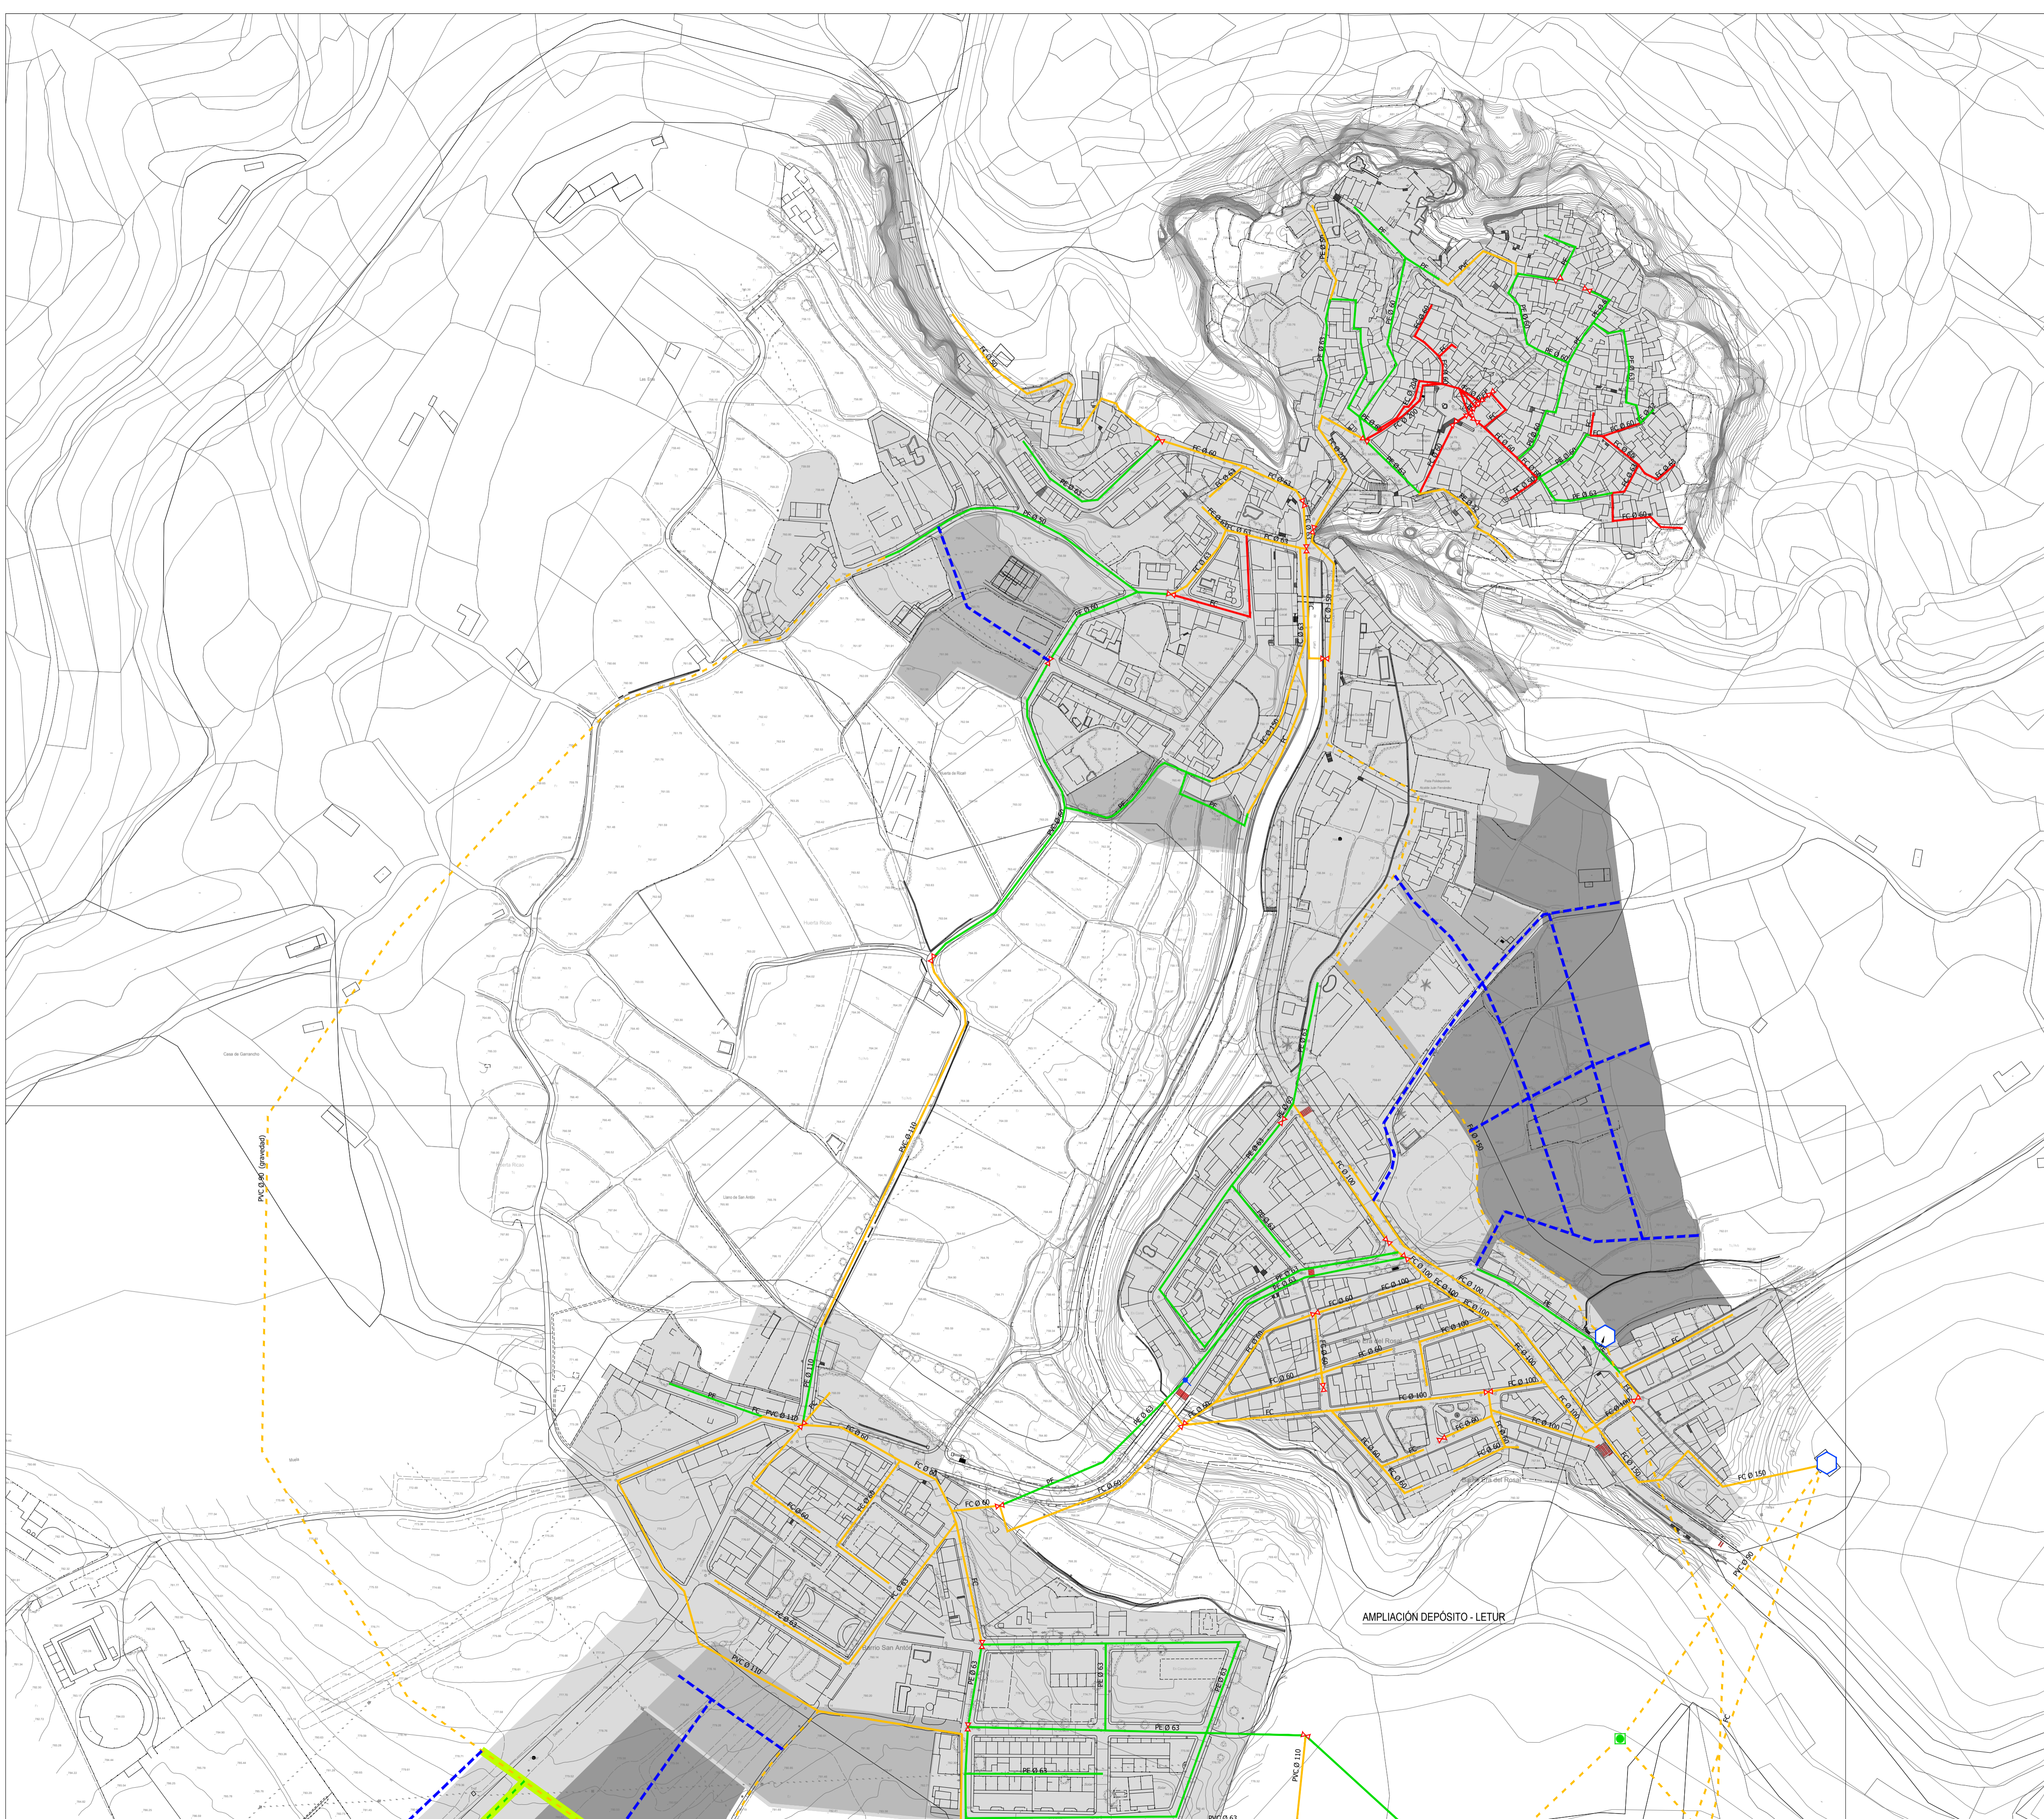

AMPLIACIÓN DEPÓSITO - LETUR

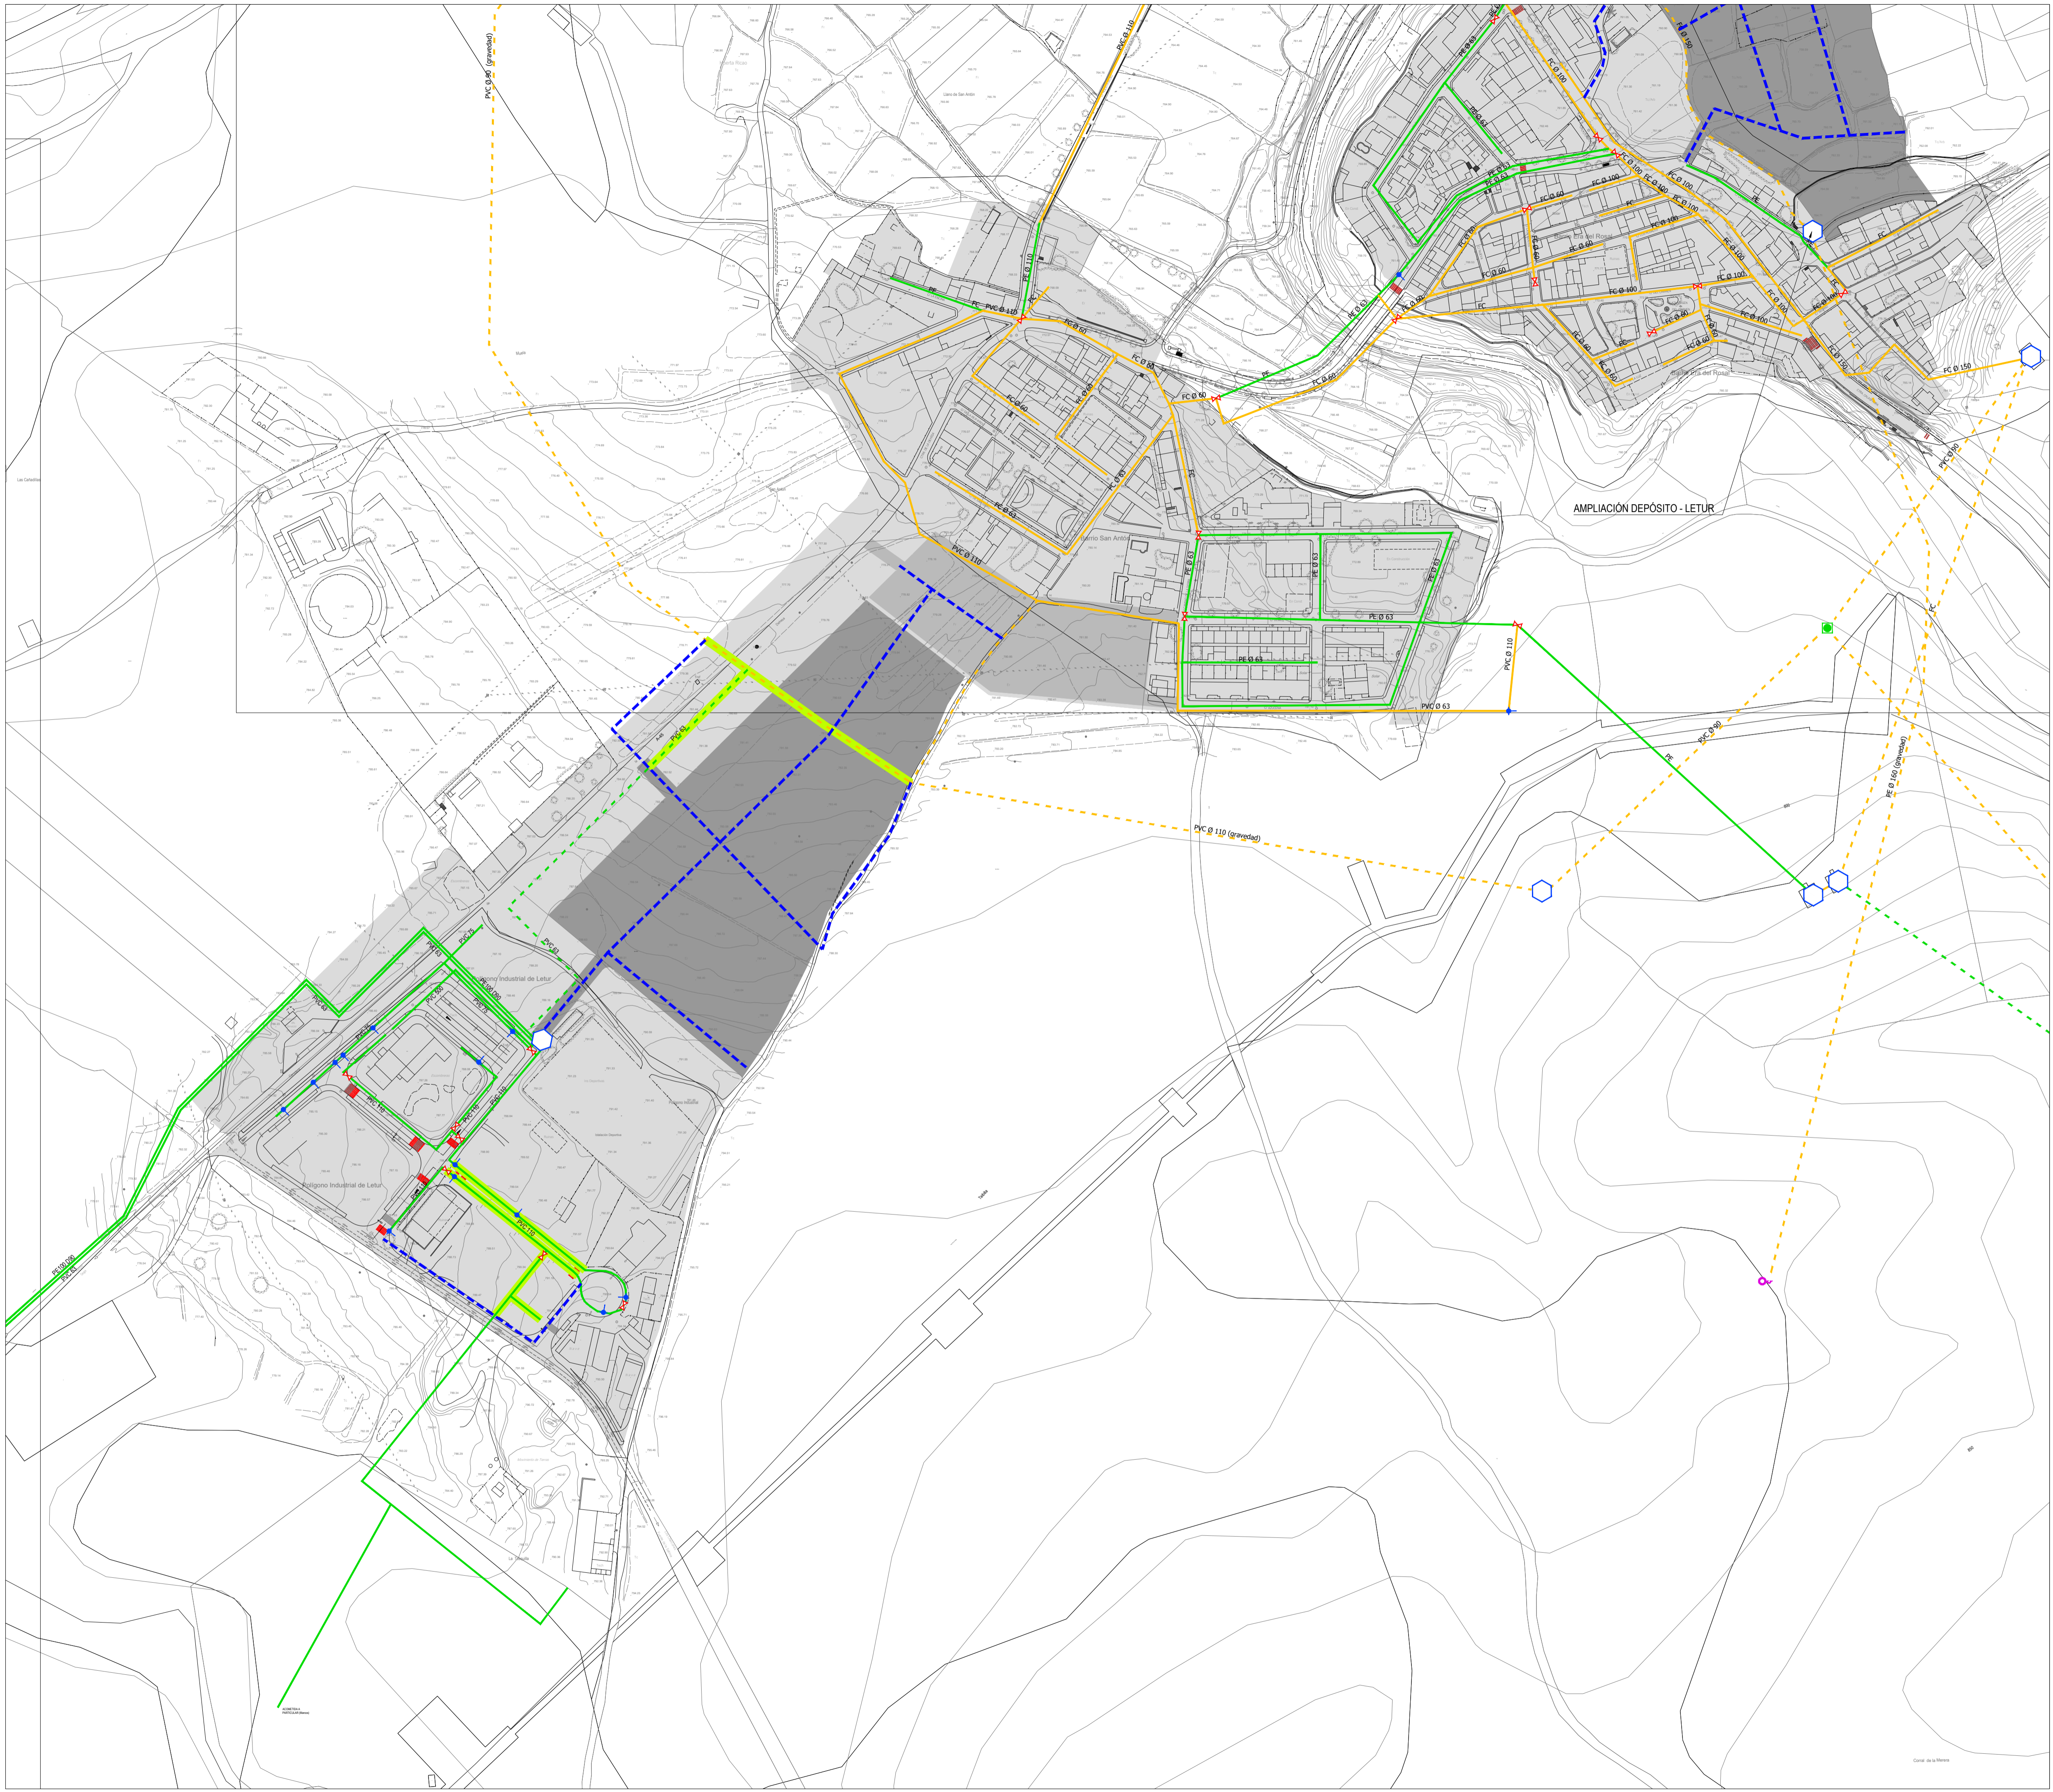

**PLAN DE ORDENACIÓN MUNICIPAL DE LETUR (ALBACETE)**

DOCUMENTO TÉCNICO

**OD-02.2**


FEBRERO 2023

e: 1/2.000

**Esquema de Trazado de la Red de Abastecimiento de Agua**

Promotor: Equipo Redactor: Dirección Técnica (Redactores):

Magdalena Barreales Ingeniero de C.C.P.  
 Javier Ruiz Dr. Arquitecto  
 Rubén Fernández Arquitecto  
 Álvaro Arduña Arquitecto

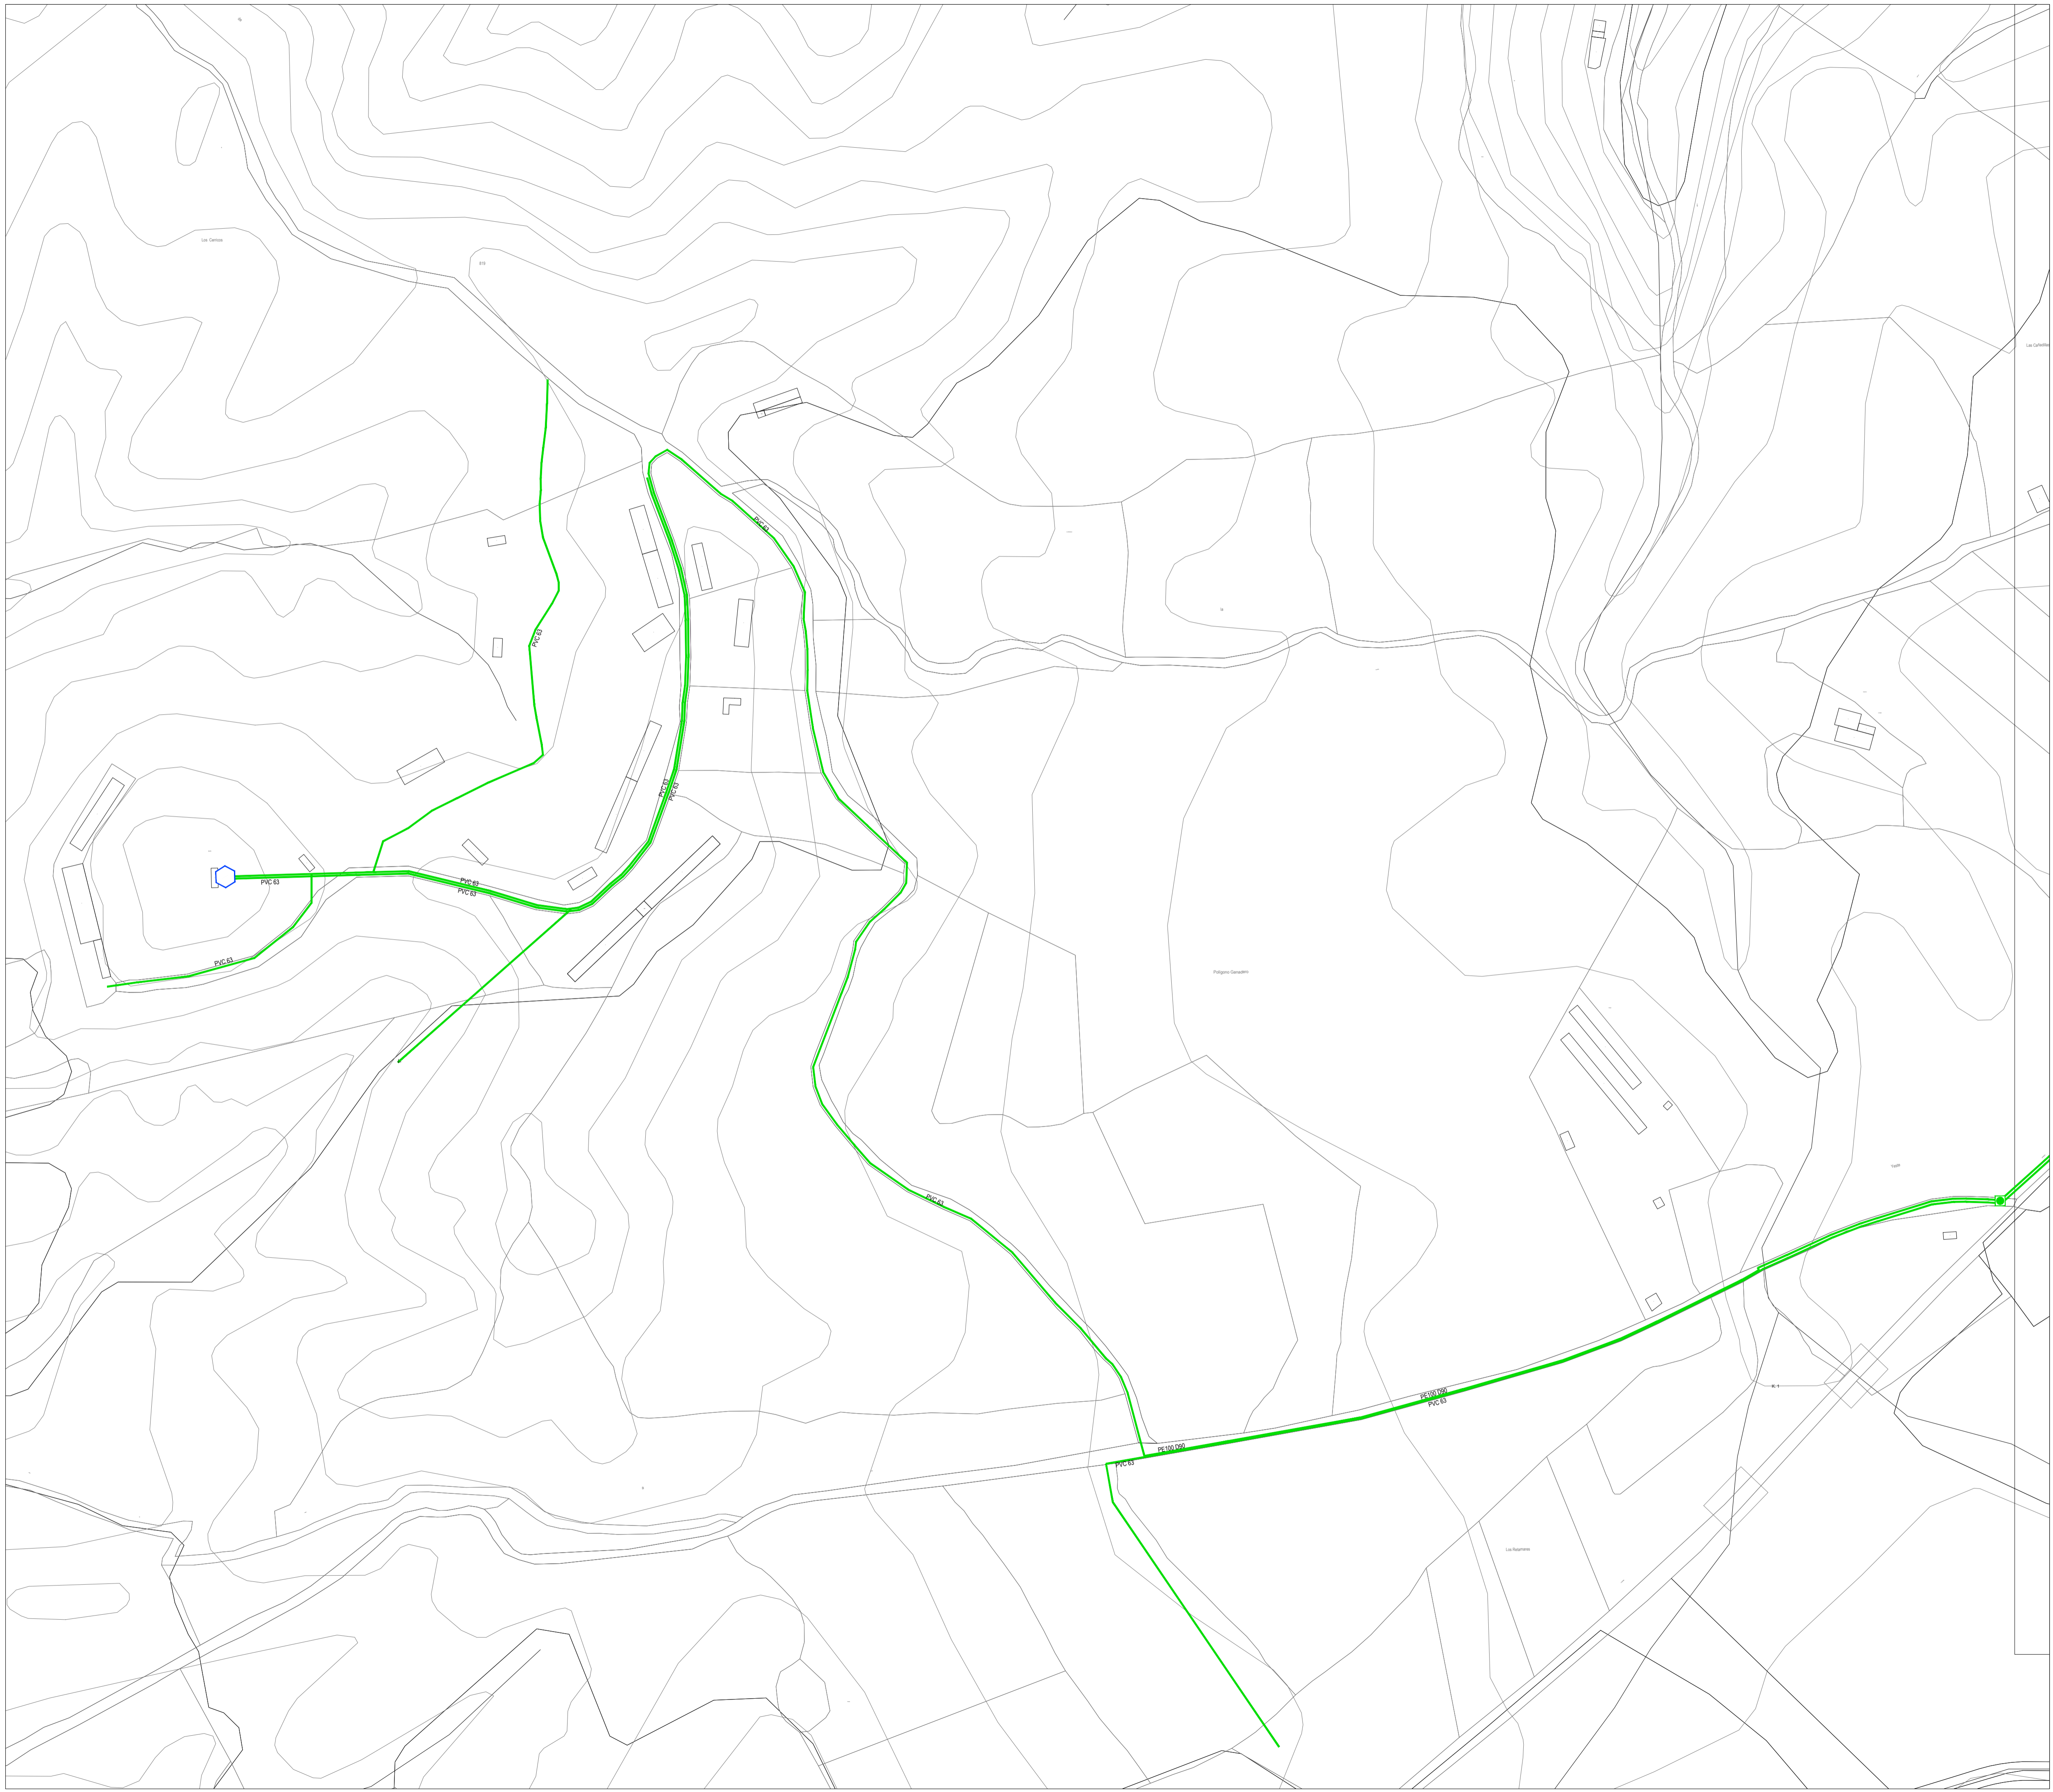

**RED DE ABASTECIMIENTO**

**RED ACTUAL**

**ELEMENTOS DE LA RED ACTUAL**

- Red de Distribución
- - - Red de Conducción
- Captación
- Depósito
- + Hidrante
- Impulsor
- ✕ Válvulas

**ESTADO DE LA RED ACTUAL**


- Bueno
- Regular
- Malo

**RED PROPUESTA**

- - - Nueva Red de Abastecimiento
- Tramo a anular

**OTRAS DELIMITACIONES**

- Suelo Urbano Consolidado
- Suelo Urbano No Consolidado
- Suelo Urbanizable

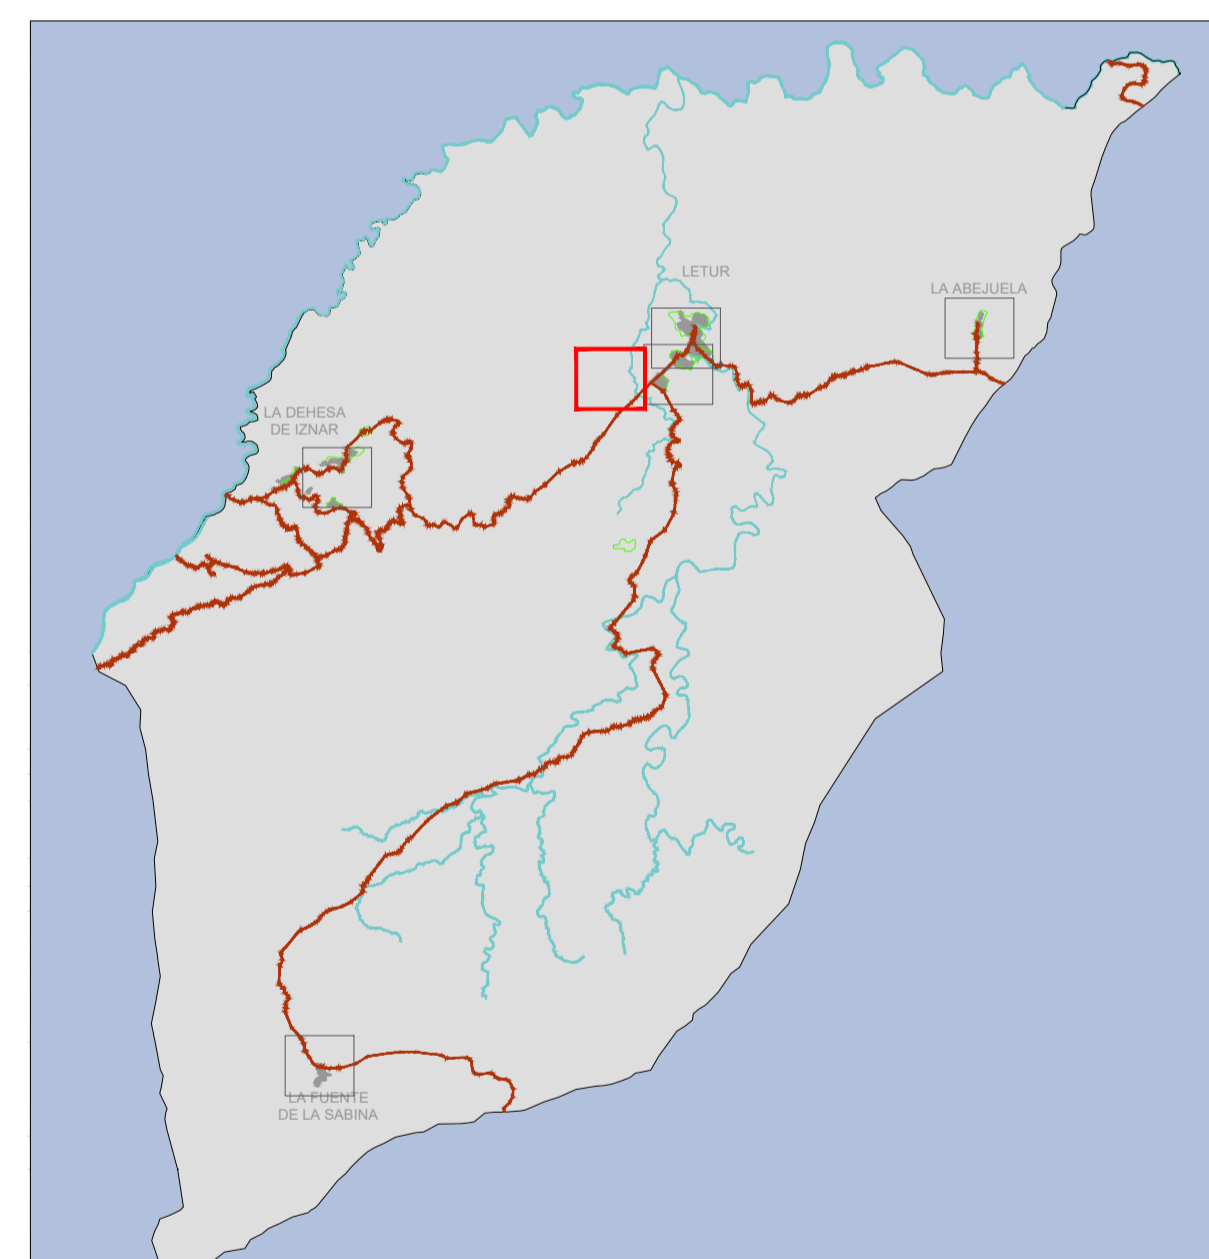

**PLAN DE ORDENACIÓN MUNICIPAL DE LETUR (ALBACETE)**

DOCUMENTO TÉCNICO

**OD-02.3**

FEBRERO 2023

e: 1/2.000

**Esquema de Trazado de la Red de Abastecimiento de Agua**

Promotor: Equipo Redactor: Dirección Técnica (Redactores):



**RED DE ABASTECIMIENTO**

**RED ACTUAL**

**ELEMENTOS DE LA RED ACTUAL**

- Red de Distribución
- - - Red de Conducción
- Captación
- Depósito
- + Hidrante
- Impulsor
- ✕ Válvulas

**ESTADO DE LA RED ACTUAL**


- Bueno
- Regular
- Malo

**RED PROPUESTA**

- - - Nueva Red de Abastecimiento
- Tramo a anular

**OTRAS DELIMITACIONES**

- Suelo Urbano Consolidado
- Suelo Urbano No Consolidado
- Suelo Urbanizable

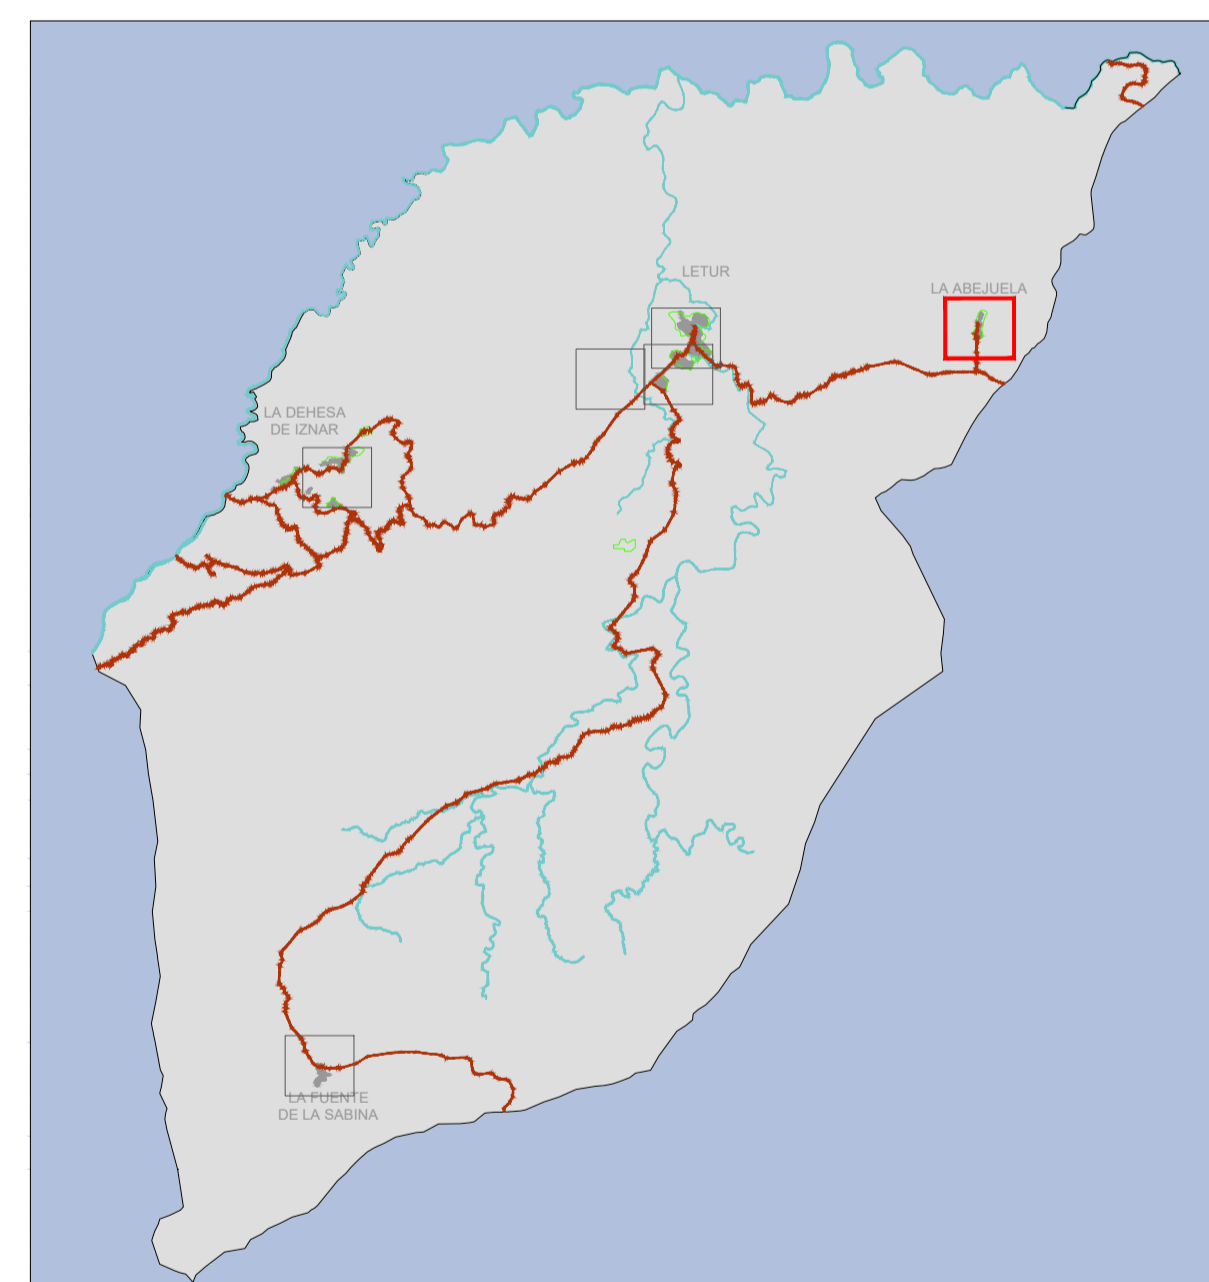

**PLAN DE ORDENACIÓN MUNICIPAL DE LETUR (ALBACETE)**

DOCUMENTO TÉCNICO

**OD-02.4**

FEBRERO 2023 e: 1/2.000

**Esquema de Trazado de la Red de Abastecimiento de Agua**

Promotor: Equipo Redactor: Dirección Técnica (Redactores):

Magdalena Barreal Ingeniero de C.C.P.
 
 Javier Ruiz Dr. Arquitecto
 
 Rubén Fernández Arquitecto
 
 Álvaro Arduro Arquitecto



**RED DE ABASTECIMIENTO**

**RED ACTUAL**

**ELEMENTOS DE LA RED ACTUAL**

- Red de Distribución
- - - Red de Conducción
- Captación
- Depósito
- Hidrante
- Impulsor
- Válvulas

**ESTADO DE LA RED ACTUAL**


- Bueno
- Regular
- Malo

**RED PROPUESTA**

- - - Nueva Red de Abastecimiento
- Tramo a anular

**OTRAS DELIMITACIONES**

- Suelo Urbano Consolidado
- Suelo Urbano No Consolidado
- Suelo Urbanizable

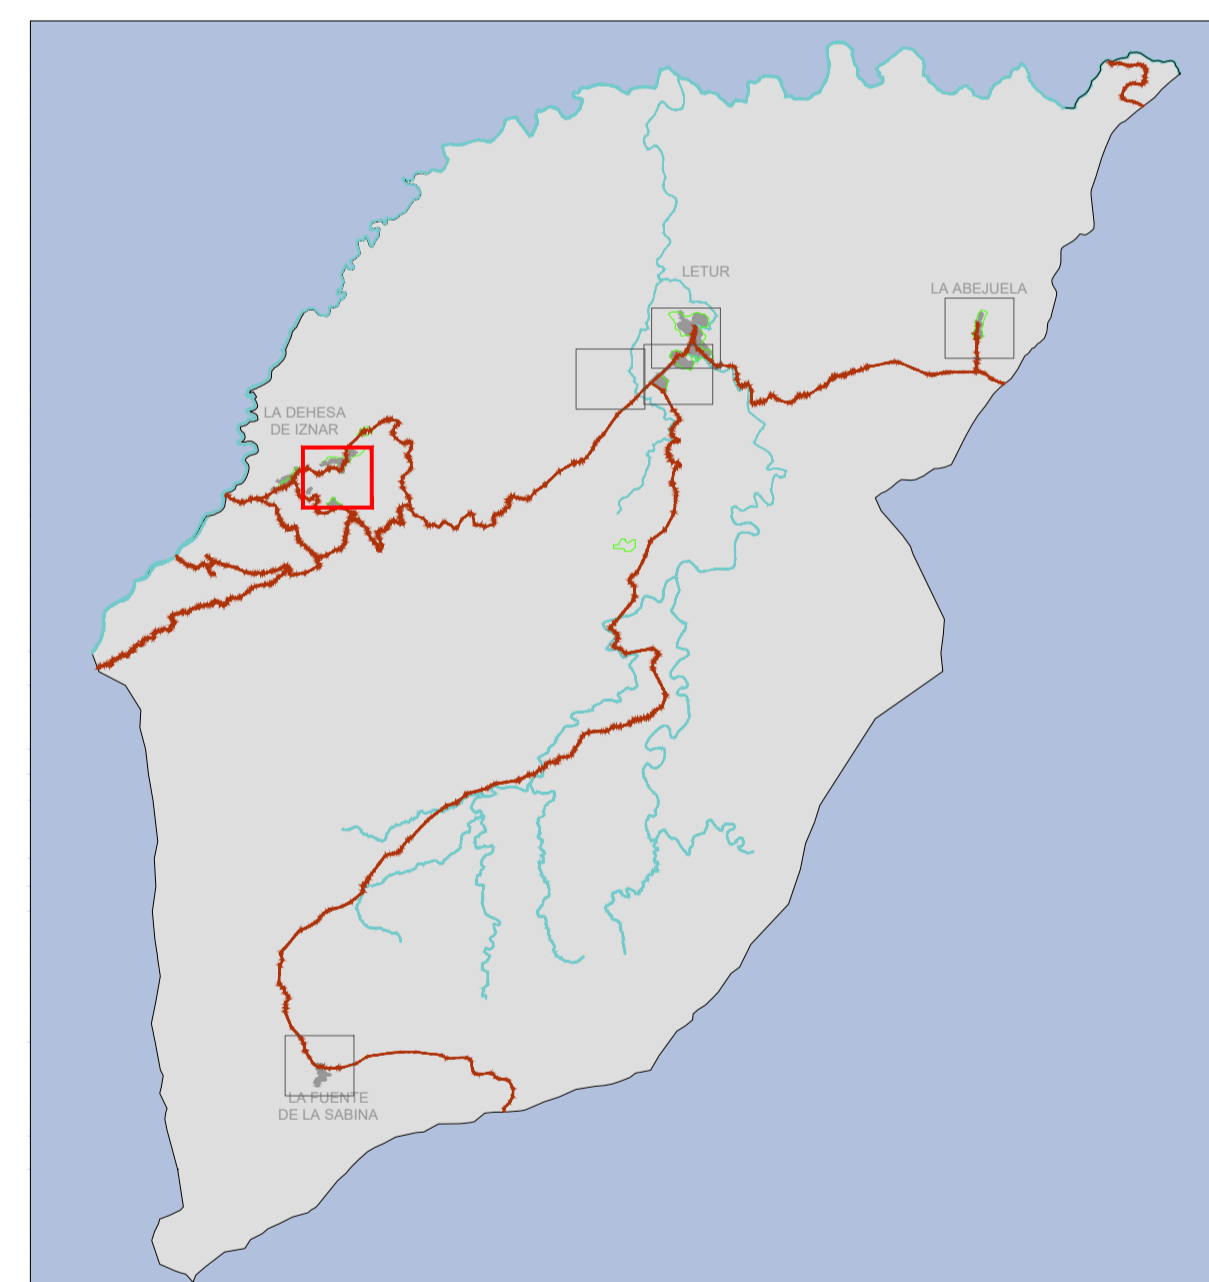

**PLAN DE ORDENACIÓN MUNICIPAL DE LETUR (ALBACETE)**

DOCUMENTO TÉCNICO

**OD-02.5**

FEBRERO 2023 e: 1/2.000

**Esquema de Trazado de la Red de Abastecimiento de Agua**

Promotor: Equipo Redactor: Dirección Técnica (Redactores):

Magdalena Barreales Ingeniero de C.C.P.  
 Javier Ruiz Dr. Arquitecto  
 Rubén Fernández Arquitecto  
 Álvaro Arduña Arquitecto



**RED DE ABASTECIMIENTO**

**RED ACTUAL**

**ELEMENTOS DE LA RED ACTUAL**

- Red de Distribución
- Red de Conducción
- Captación
- Depósito
- Hidrante
- Impulsor
- Válvulas

**ESTADO DE LA RED ACTUAL**


- Bueno
- Regular
- Malo

**RED PROPUESTA**

- Nueva Red de Abastecimiento
- Tramo a anular

**OTRAS DELIMITACIONES**

- Suelo Urbano Consolidado
- Suelo Urbano No Consolidado
- Suelo Urbanizable

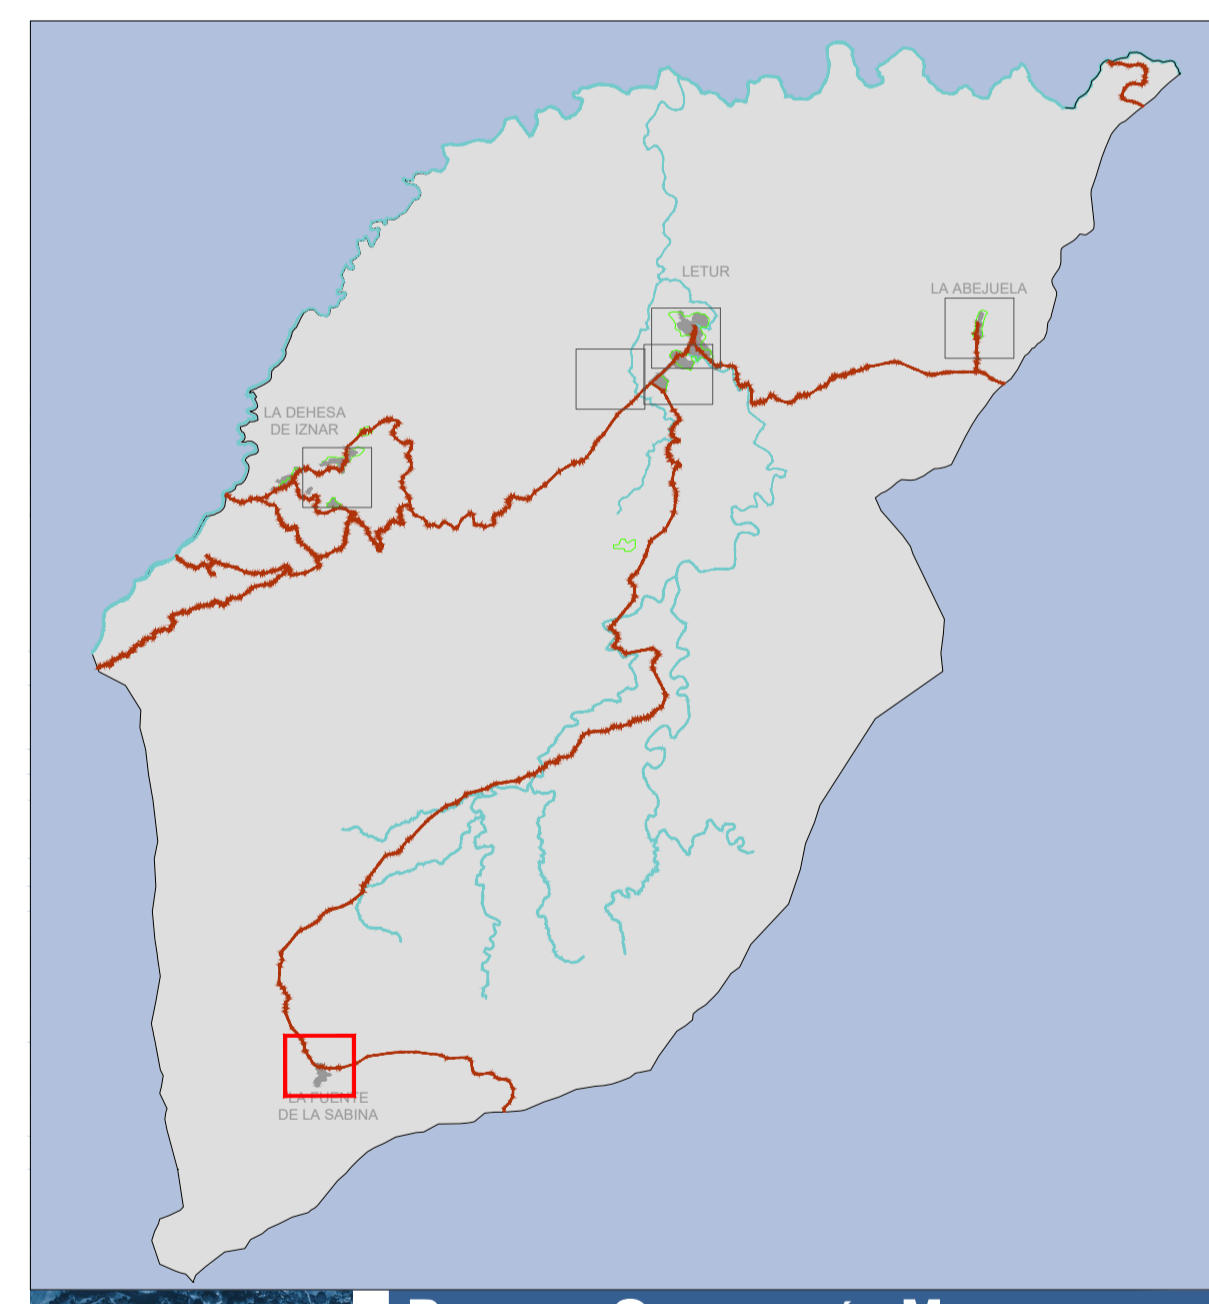

**PLAN DE ORDENACIÓN MUNICIPAL DE LETUR (ALBACETE)**

DOCUMENTO TÉCNICO

**OD-02.6**

FEBRERO 2023

e: 1/2.000

**Esquema de Trazado de la Red de Abastecimiento de Agua**

Promotor: Equipo Redactor: Dirección Técnica (Redactores):

Ayuntamiento de Letur | Ingeniero de C.C.P. | Dr. Arquitecto | Arquitecto | Arquitecto