



**REDES DE ENERGÍA ELÉCTRICA Y ALUMBRADO**

- Línea eléctrica Media Tensión Aérea
- Transformadores M.T.

**ALUMBRADO ACTUAL**


- Punto de Alumbrado (Luminaria sobre Báculo)

**ALUMBRADO PROPUESTO**

- Nuevo Punto de Alumbrado (Luminaria sobre Báculo)
- Punto de Alumbrado existente a reubicar

**OTRAS DELIMITACIONES**

- Suelo Urbano Consolidado
- Suelo Urbano No Consolidado
- Suelo Urbanizable

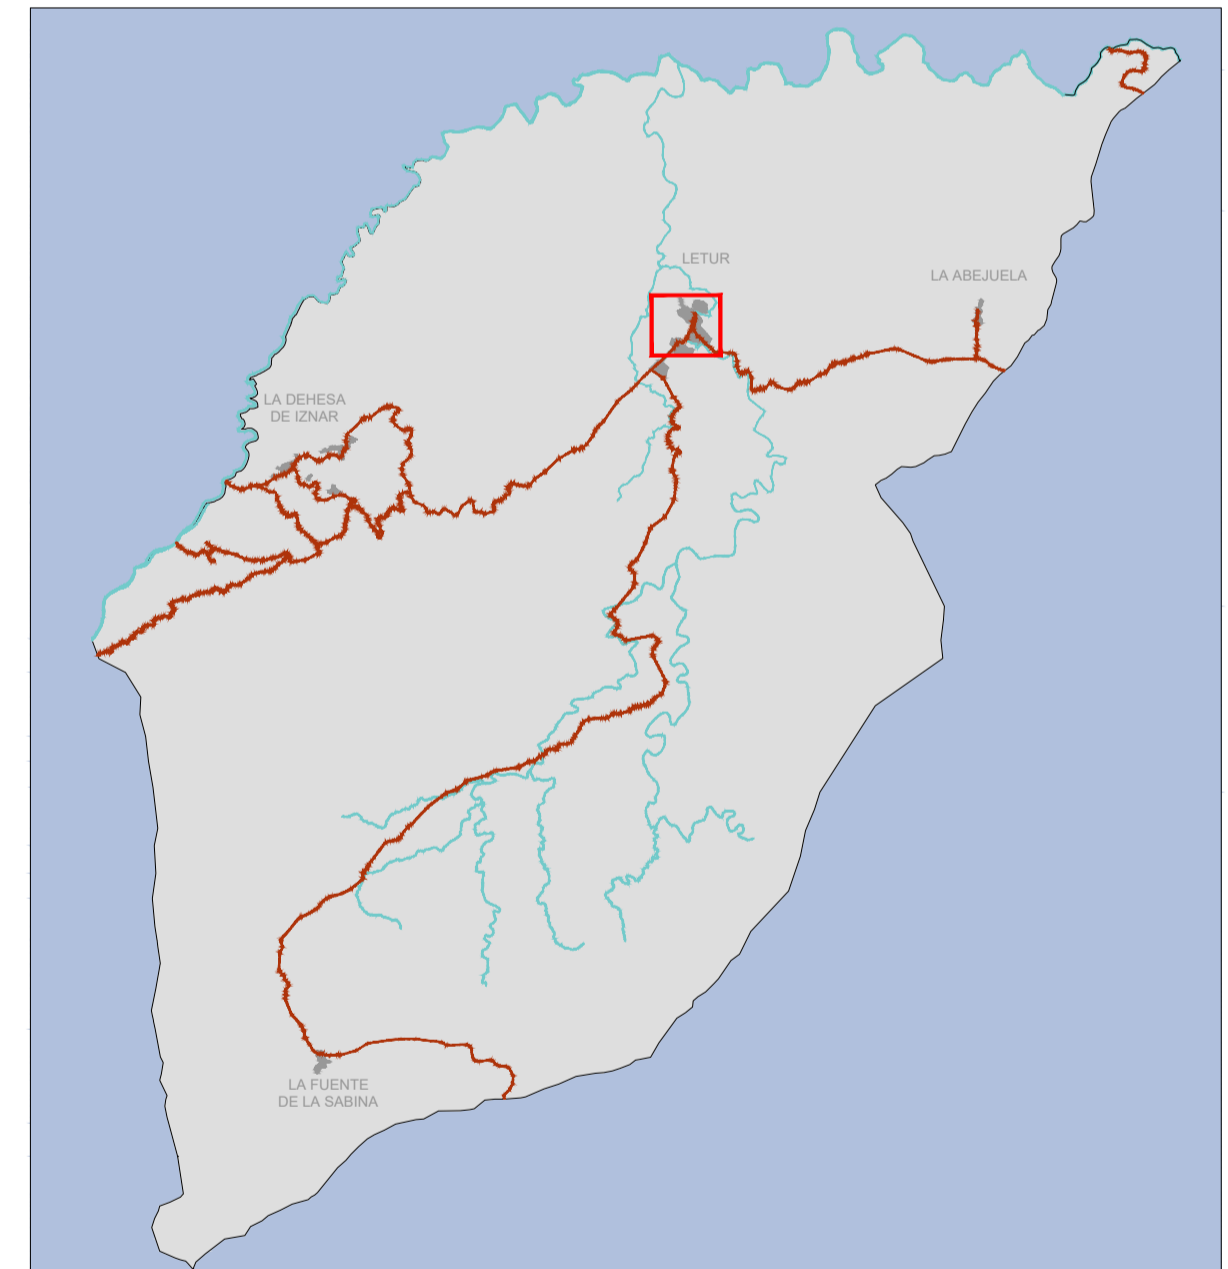

**PLAN DE ORDENACIÓN MUNICIPAL DE LETUR (ALBACETE)**

DOCUMENTO TÉCNICO

**OD-04.1**


FEBRERO 2023

e: 1/2.000



**Esquema de Trazado de las Redes de Energía Eléctrica y Alumbrado**

Promotor: Equipo Redactor: Dirección Técnica (Redactores):

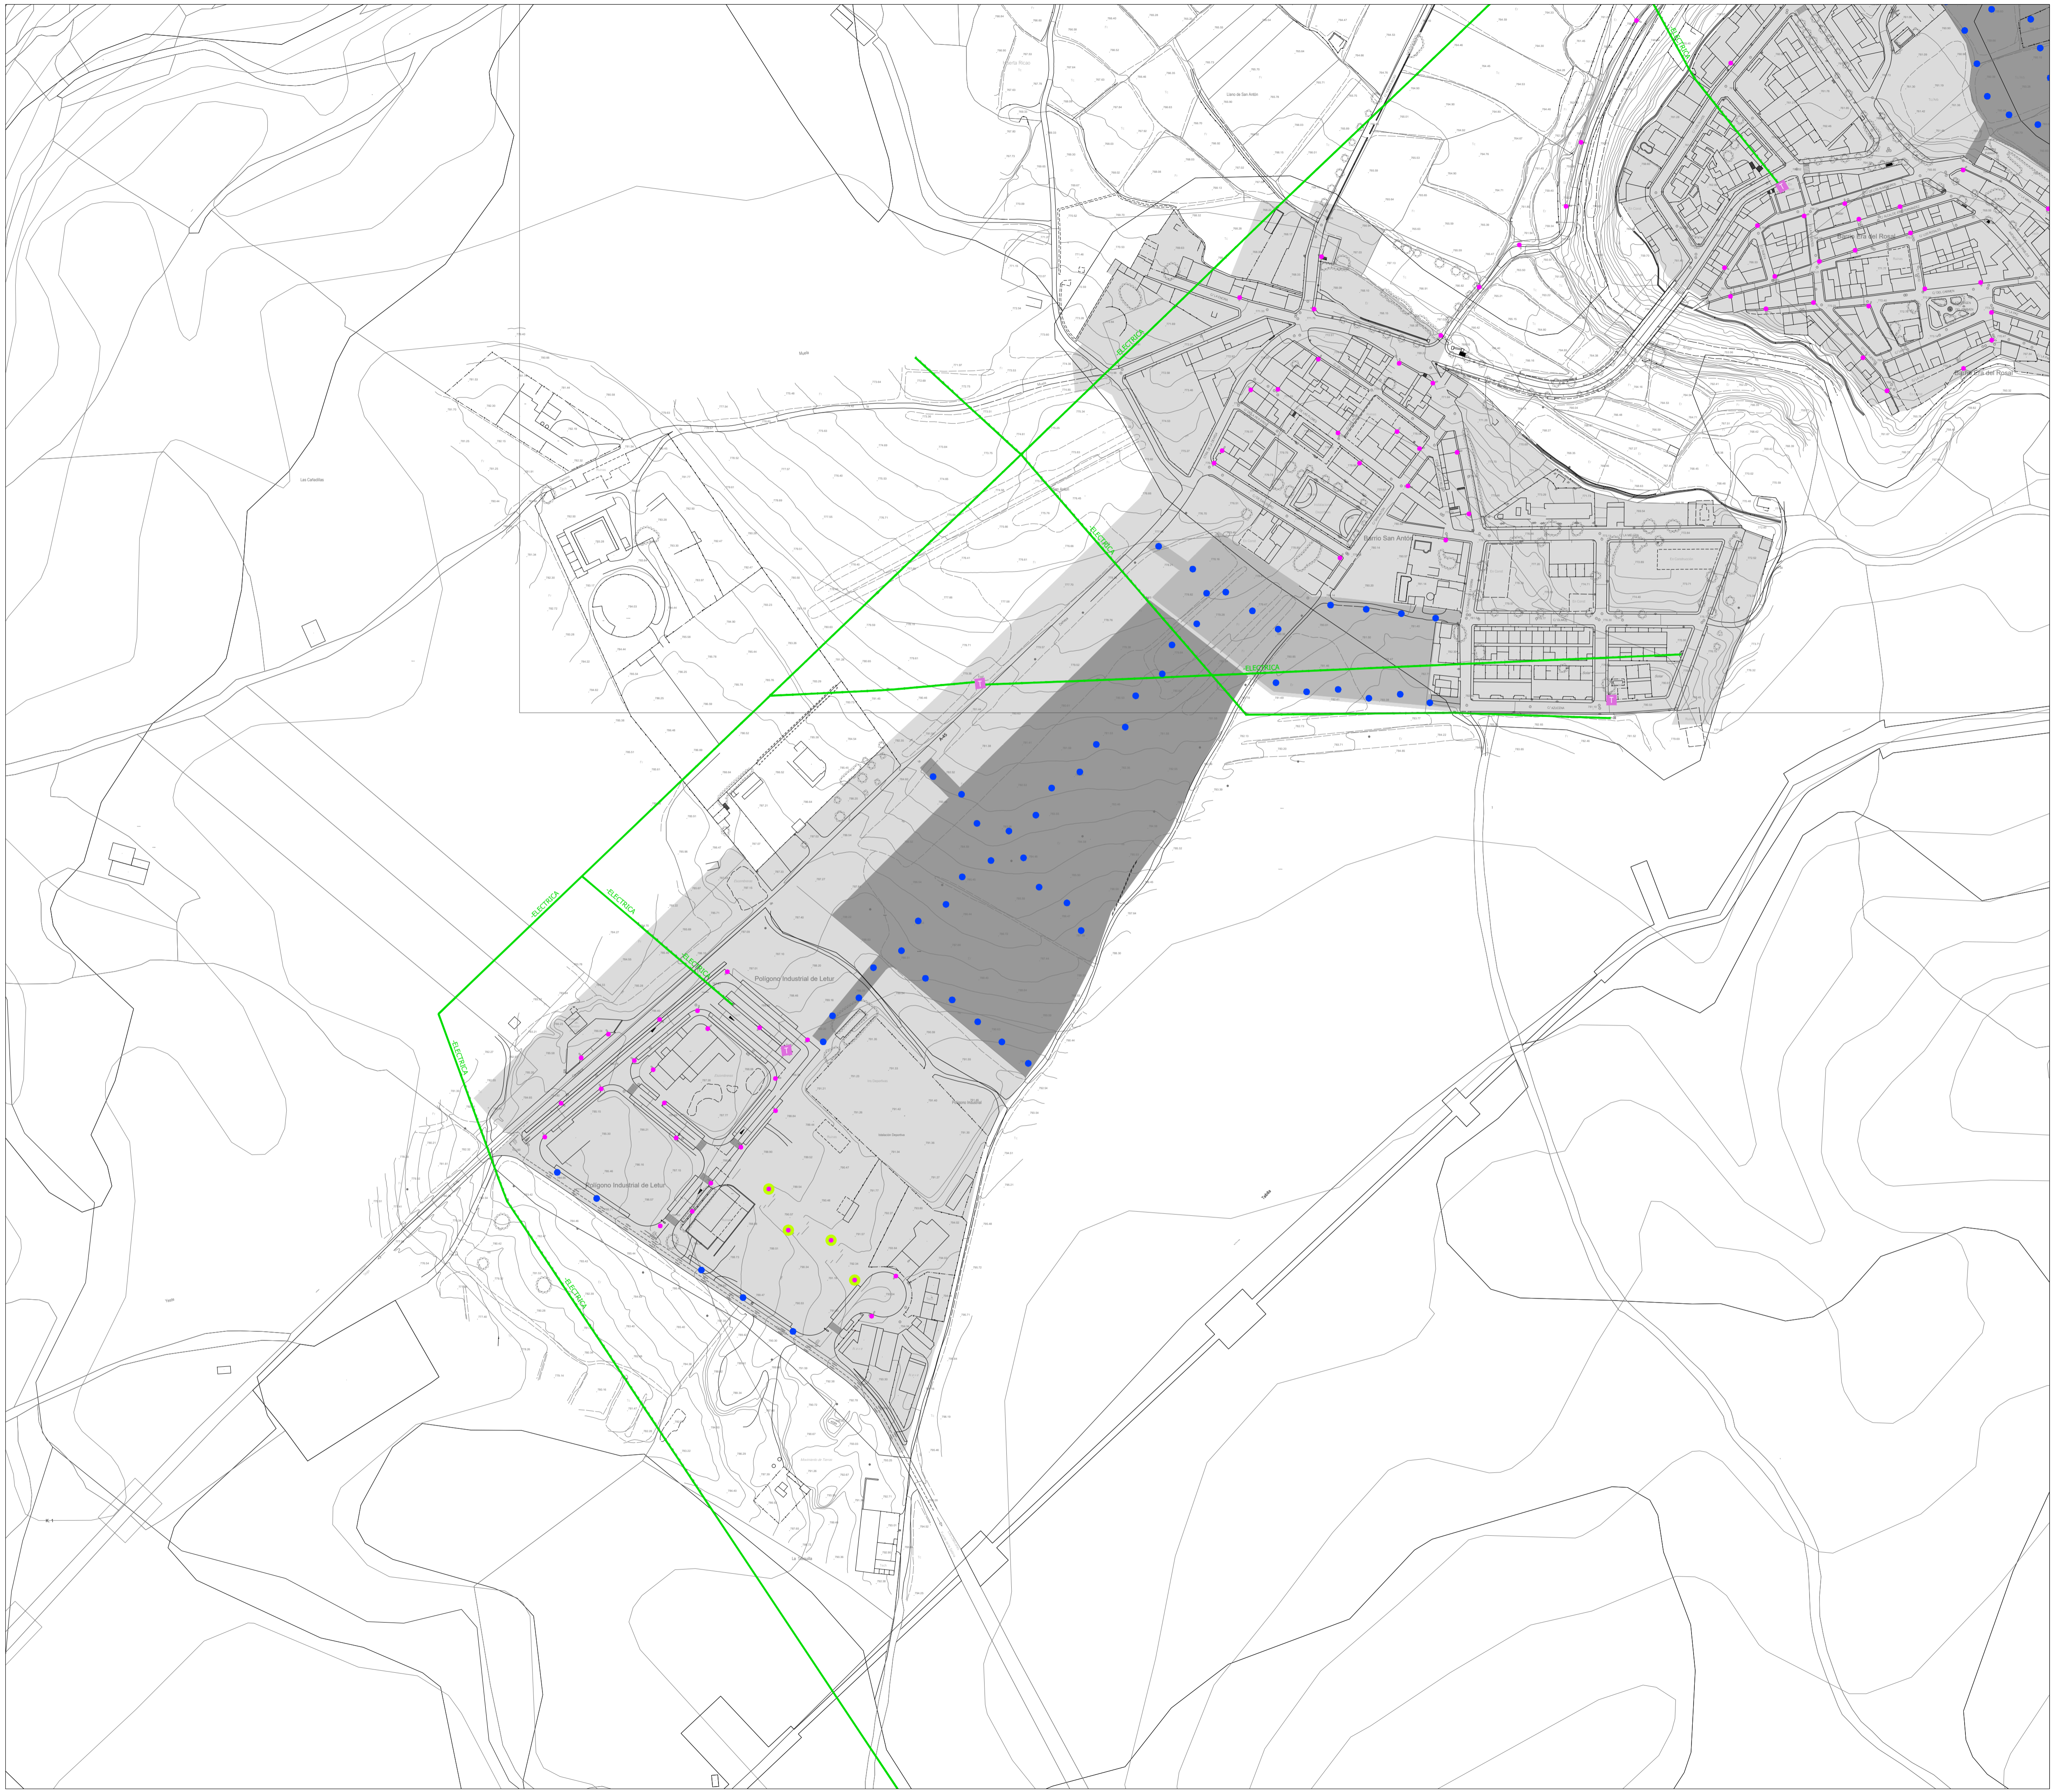
Ayuntamiento de Letur | omicron | Magdalena Barreales Ingeniero de C.C.P. | Javier Ruiz Dr. Arquitecto | Rubén Fernández Arquitecto | Álvaro Arduro Arquitecto





**REDES DE ENERGÍA ELÉCTRICA Y ALUMBRADO**

-  Línea eléctrica Media Tensión Aérea
-  Transformadores M.T.




**ALUMBRADO ACTUAL**


-  Punto de Alumbrado (Luminaria sobre Báculo)

**ALUMBRADO PROPUESTO**

-  Nuevo Punto de Alumbrado (Luminaria sobre Báculo)
-  Punto de Alumbrado existente a reubicar

**OTRAS DELIMITACIONES**

-  Suelo Urbano Consolidado
-  Suelo Urbano No Consolidado
-  Suelo Urbanizable

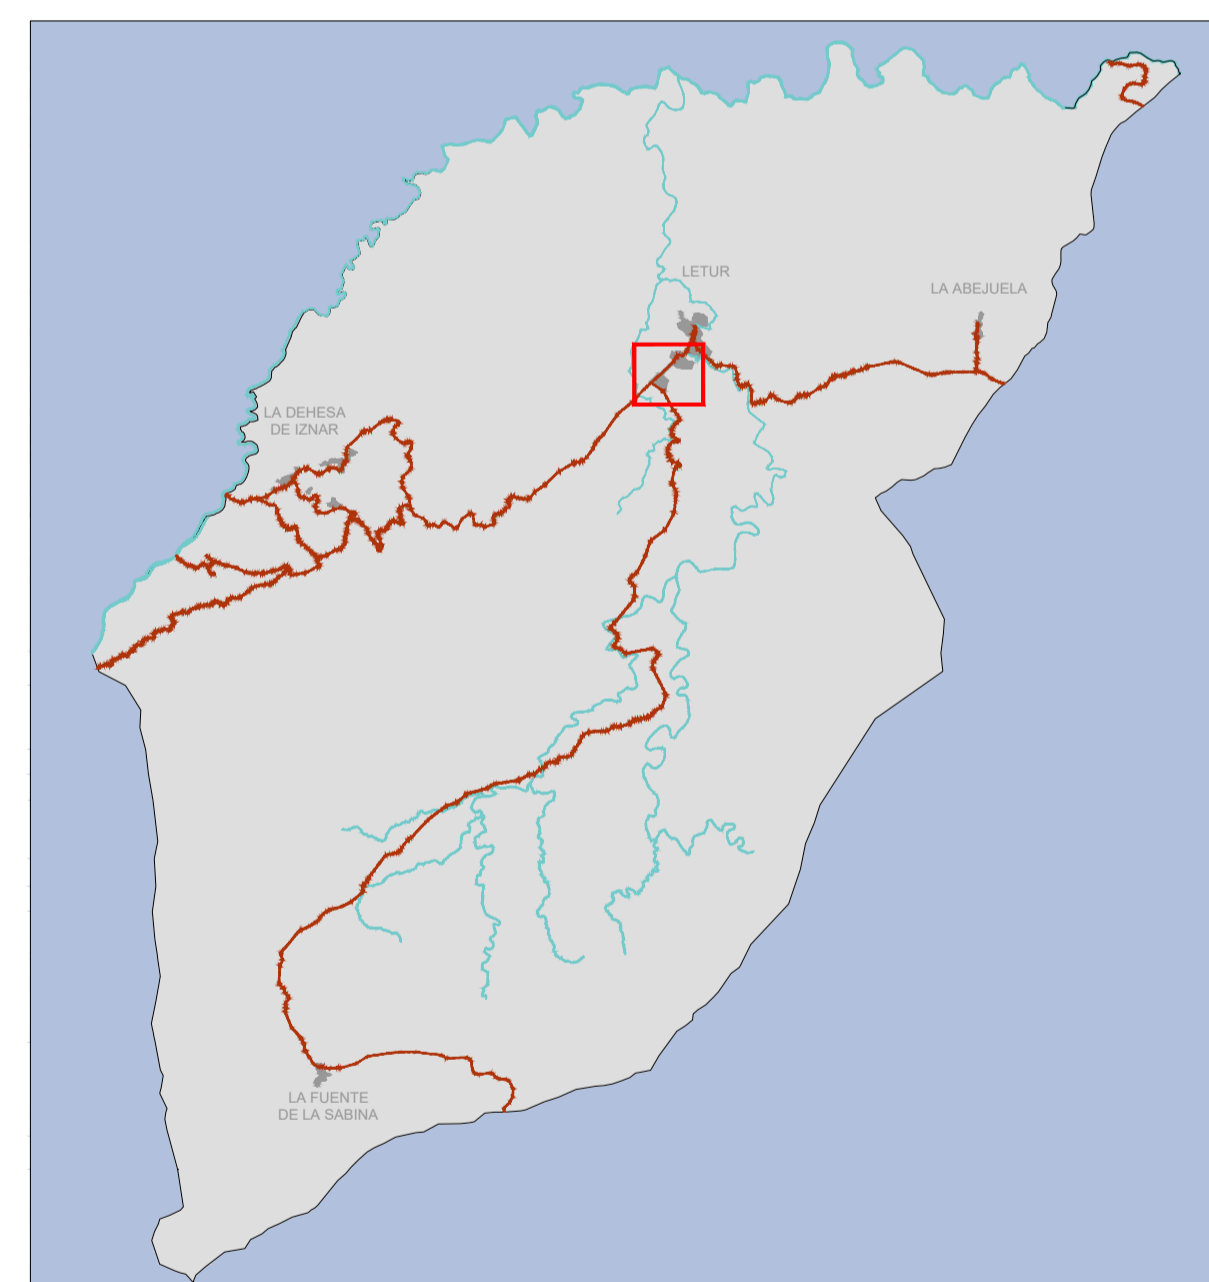

**PLAN DE ORDENACIÓN MUNICIPAL DE LETUR (ALBACETE)**

DOCUMENTO TÉCNICO







**OD-04.2**

FEBRERO 2023

e: 1/2.000

**Esquema de Trazado de las Redes de Energía Eléctrica y Alumbrado**

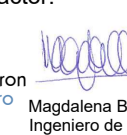

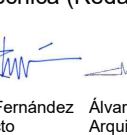Promotor: Equipo Redactor: Dirección Técnica (Redactores):


Ayuntamiento de Letur | Magdalena Barreales Ingeniero de C.C.P. | Javier Ruiz Dr. Arquitecto | Rubén Fernández Arquitecto | Álvaro Arduro Arquitecto





**REDES DE ENERGÍA ELÉCTRICA Y ALUMBRADO**

-  Línea eléctrica Media Tensión Aérea
-  Transformadores M.T.




**ALUMBRADO ACTUAL**


-  Punto de Alumbrado (Luminaria sobre Báculo)

**ALUMBRADO PROPUESTO**

-  Nuevo Punto de Alumbrado (Luminaria sobre Báculo)
-  Punto de Alumbrado existente a reubicar

 **OTRAS DELIMITACIONES**

-  Suelo Urbano Consolidado
-  Suelo Urbano No Consolidado
-  Suelo Urbanizable

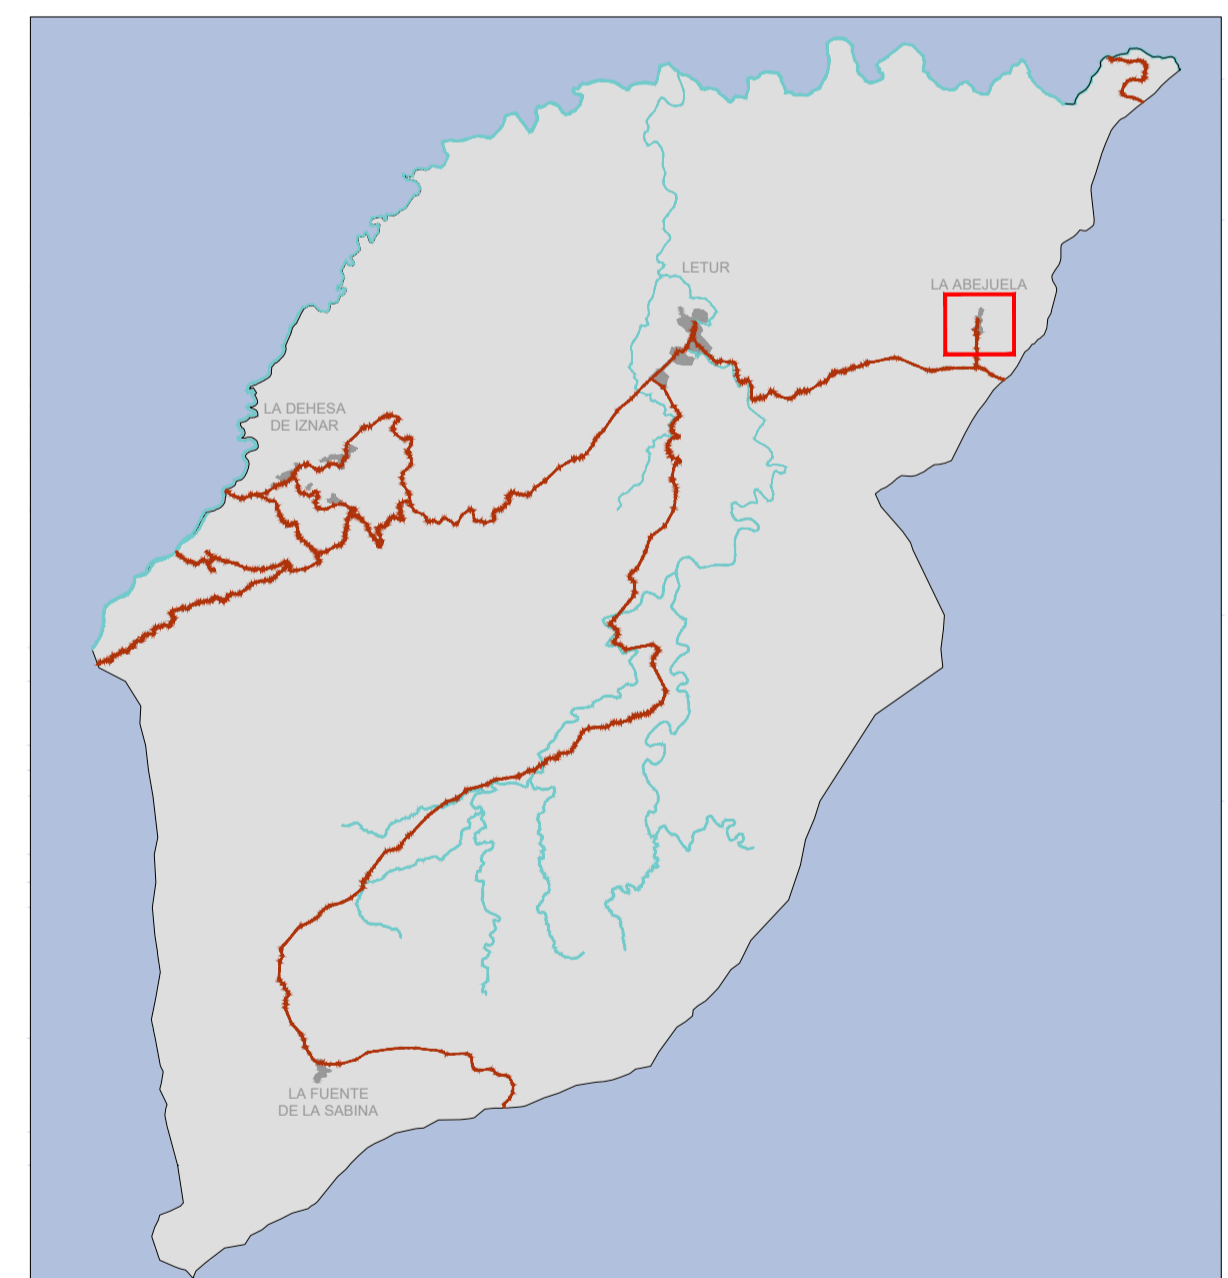

**PLAN DE ORDENACIÓN MUNICIPAL DE LETUR (ALBACETE)**

DOCUMENTO TÉCNICO


**OD-04.3**

FEBRERO 2023

e: 1/2.000

**Esquema de Trazado de las Redes de Energía Eléctrica y Alumbrado**

Promotor: Equipo Redactor: Dirección Técnica (Redactores):

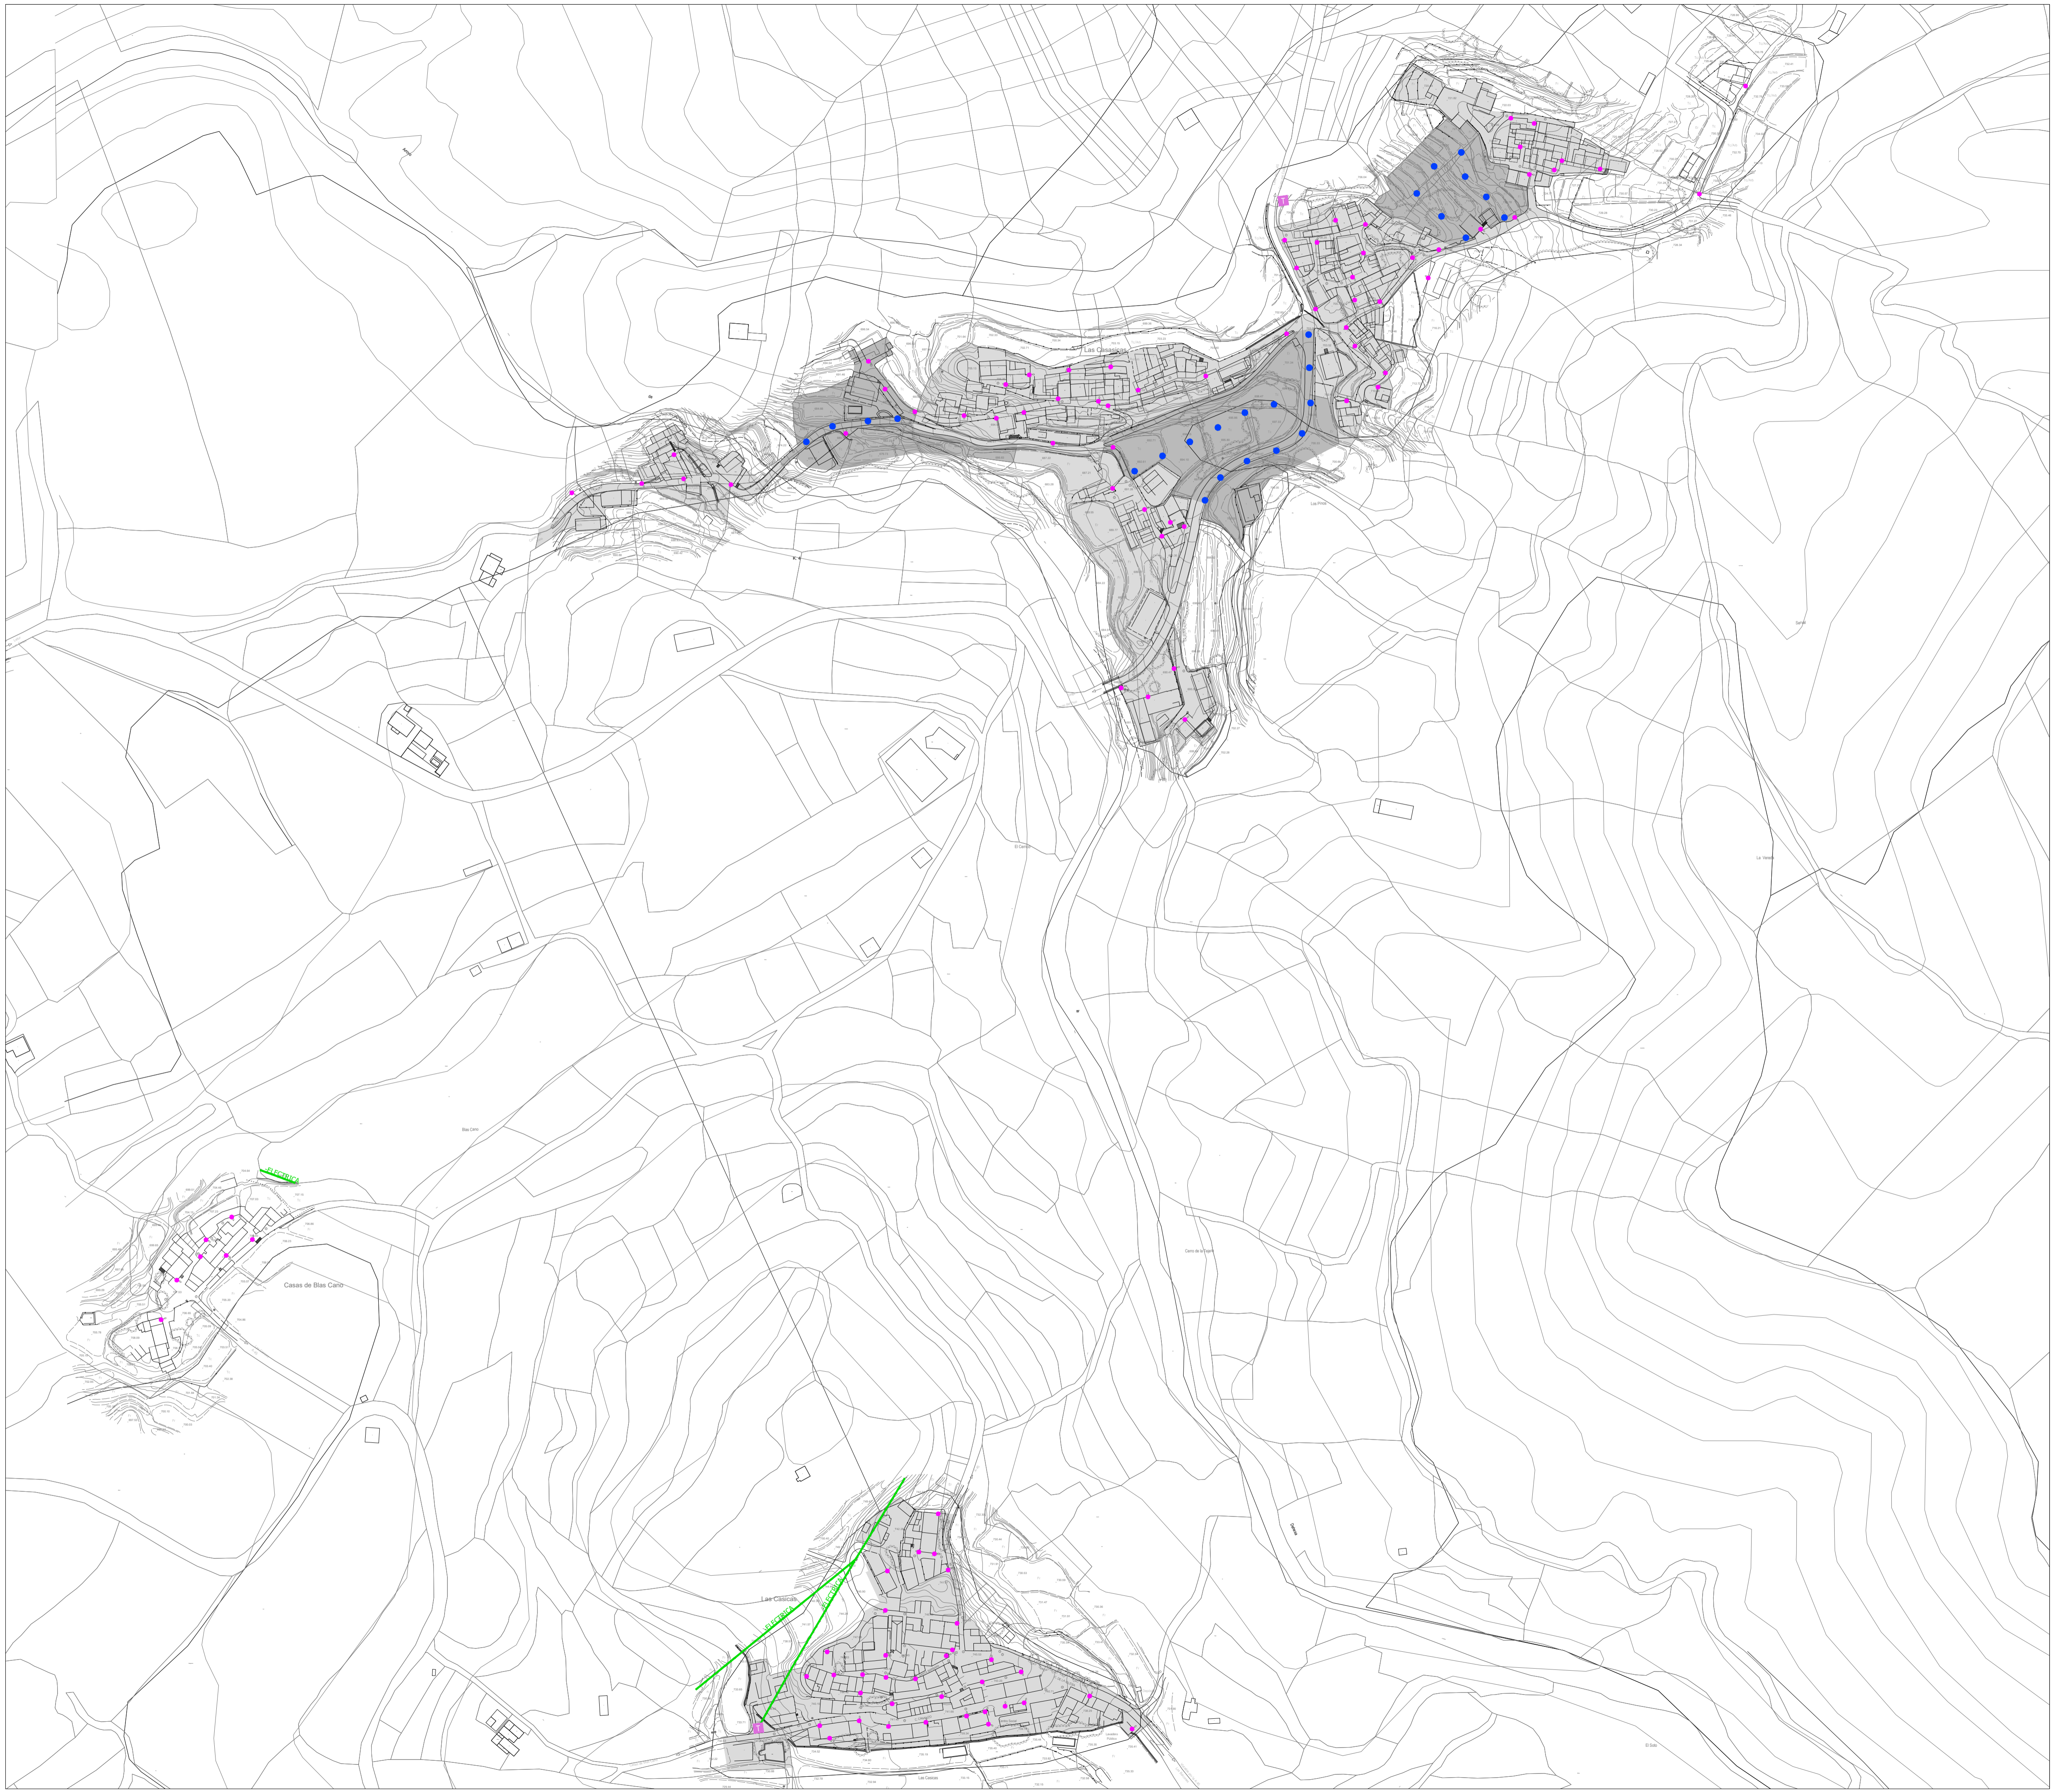

**REDES DE ENERGÍA ELÉCTRICA Y ALUMBRADO**

- Línea eléctrica Media Tensión Aérea
- T Transformadores M.T.

**ALUMBRADO ACTUAL**


- Punto de Alumbrado (Luminaria sobre Báculo)

**ALUMBRADO PROPUESTO**

- Nuevo Punto de Alumbrado (Luminaria sobre Báculo)
- Punto de Alumbrado existente a reubicar

**OTRAS DELIMITACIONES**

- Suelo Urbano Consolidado
- Suelo Urbano No Consolidado
- Suelo Urbanizable

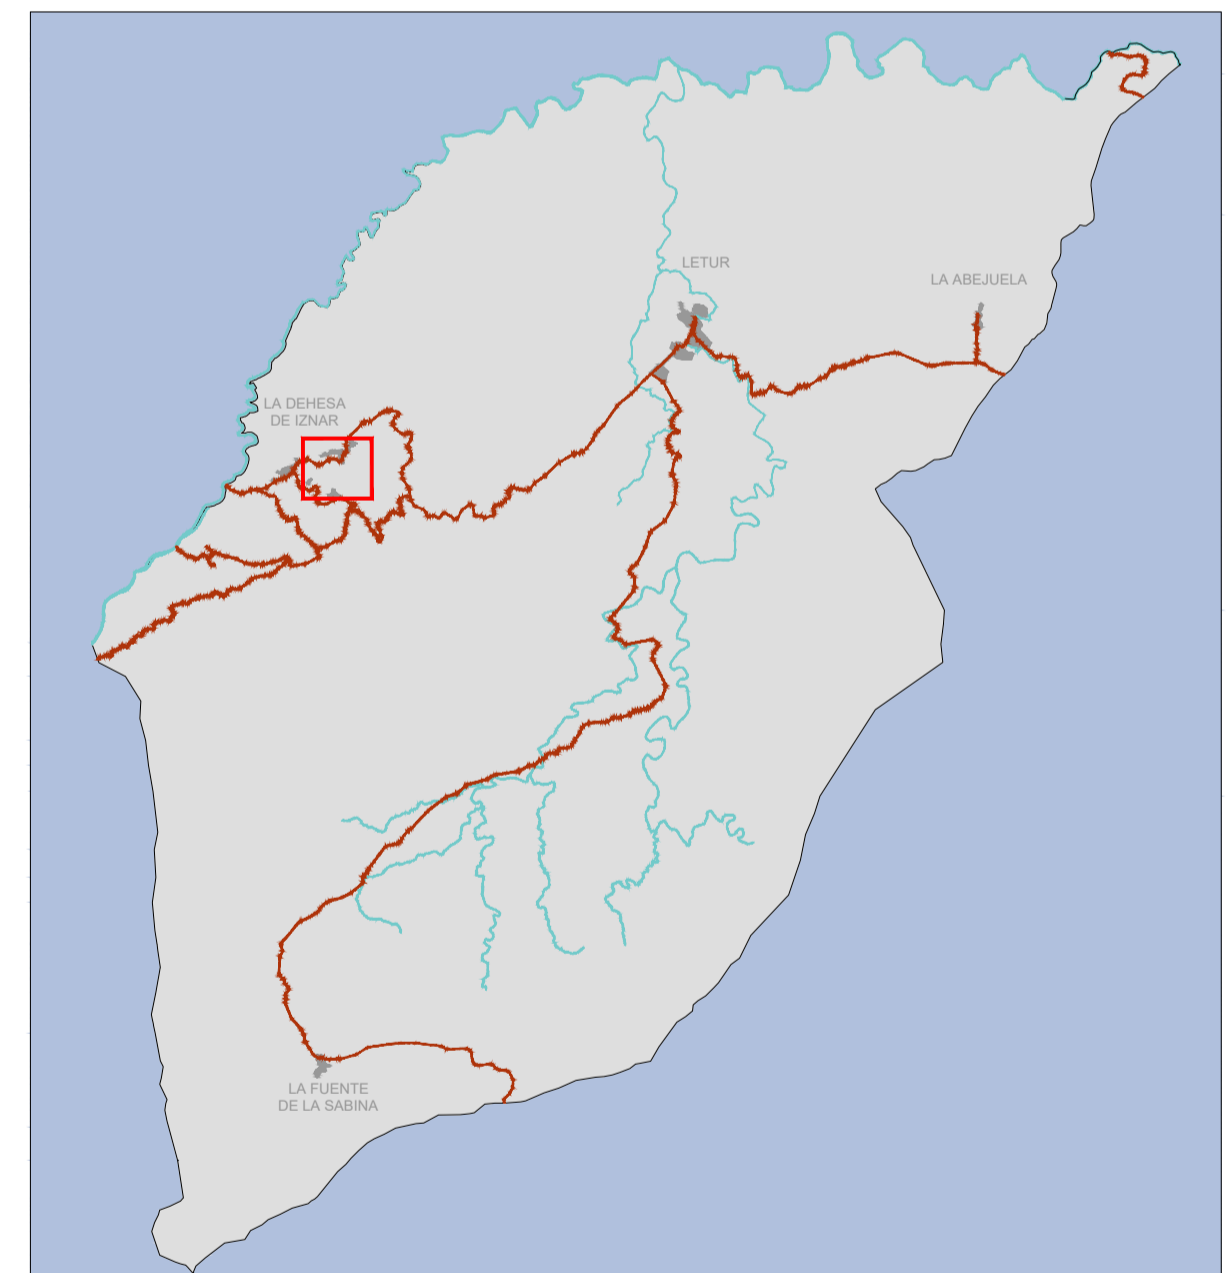

**PLAN DE ORDENACIÓN MUNICIPAL DE LETUR (ALBACETE)**

DOCUMENTO TÉCNICO

**OD-04.4**


FEBRERO 2023

e: 1/2.000



**Esquema de Trazado de las Redes de Energía Eléctrica y Alumbrado**

Promotor: Equipo Redactor: Dirección Técnica (Redactores):

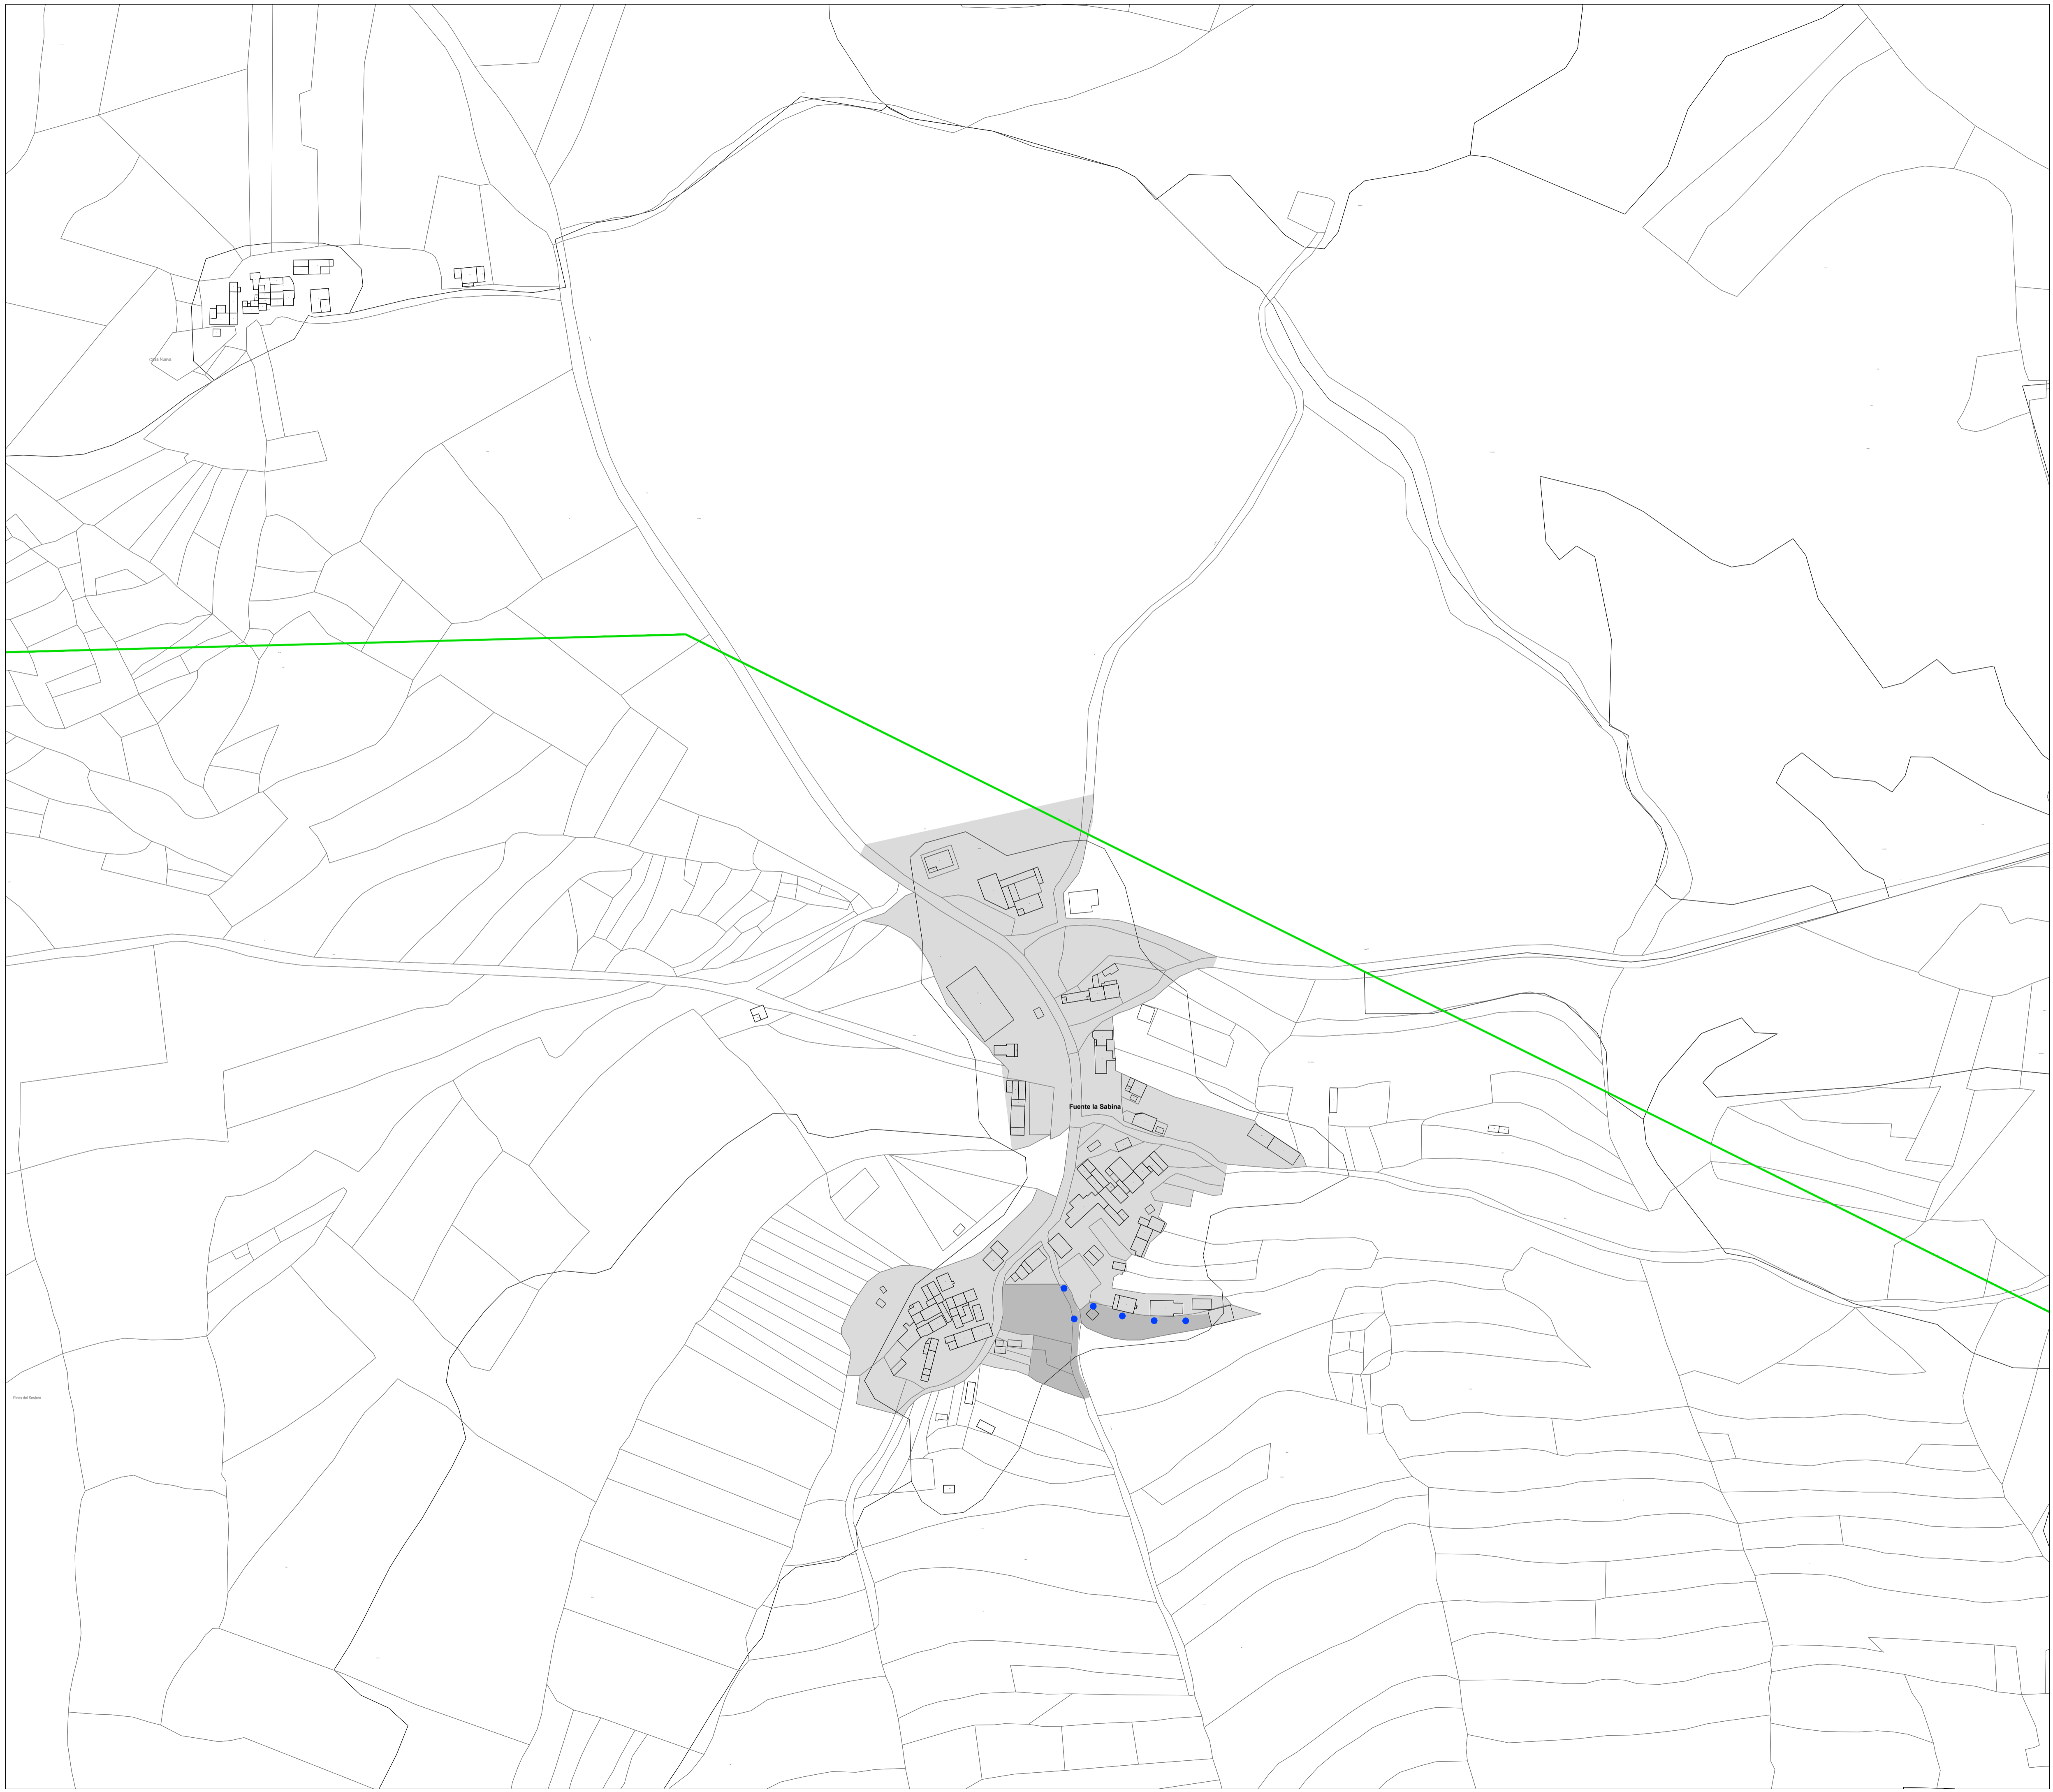
Ayuntamiento de Letur | Magdalena Barreales Ingeniero de C.C.P. | Javier Ruiz Dr. Arquitecto | Rubén Fernández Arquitecto | Álvaro Arduro Arquitecto





**REDES DE ENERGÍA ELÉCTRICA Y ALUMBRADO**

-  Línea eléctrica Media Tensión Aérea
-  Transformadores M.T.




**ALUMBRADO ACTUAL**

-  Punto de Alumbrado (Luminaria sobre Báculo)

**ALUMBRADO PROPUESTO**

-  Nuevo Punto de Alumbrado (Luminaria sobre Báculo)
-  Punto de Alumbrado existente a reubicar

 **OTRAS DELIMITACIONES**

-  Suelo Urbano Consolidado
-  Suelo Urbano No Consolidado
-  Suelo Urbanizable



**PLAN DE ORDENACIÓN MUNICIPAL DE LETUR (ALBACETE)**

DOCUMENTO TÉCNICO

**OD-04.5**

FEBRERO 2023

e: 1/2.000

**Esquema de Trazado de las Redes de Energía Eléctrica y Alumbrado**

Promotor: Equipo Redactor: Dirección Técnica (Redactores):

